

DEFINITIEF ONTWERP

Projectnaam:
 Studentenstudio's Burgdorffer
 Projectnummer: Fase:
 SST1 DO

Tekeningnaam:
Gevelaanzichten
 Omschrijving:
 voorgevel aanzicht

Datum: Schaal:
 18-04-2011 1:200
 a d Formaat:
 b e A3

Opdrachtgever:
Hogeschool Rotterdam

Stephan de Wilde 0835294
 Nick Tjon a Tjieuw 0461407
 Judith Haringa-Visser 0834163
 Carel Weber 0822436



DEFINITIEF ONTWERP


Projectnaam:
 Studentenstudio's Burgdorffer
 Projectnummer: SST1 Fase: DO







 
Tekeningnaam:
 achtergevel aanzicht
 Omschrijving:
 aanzicht achtergevel

Datum: 17-04-2011
 Schaal: 1:150
 a c
 b d
 e Formaat: A3

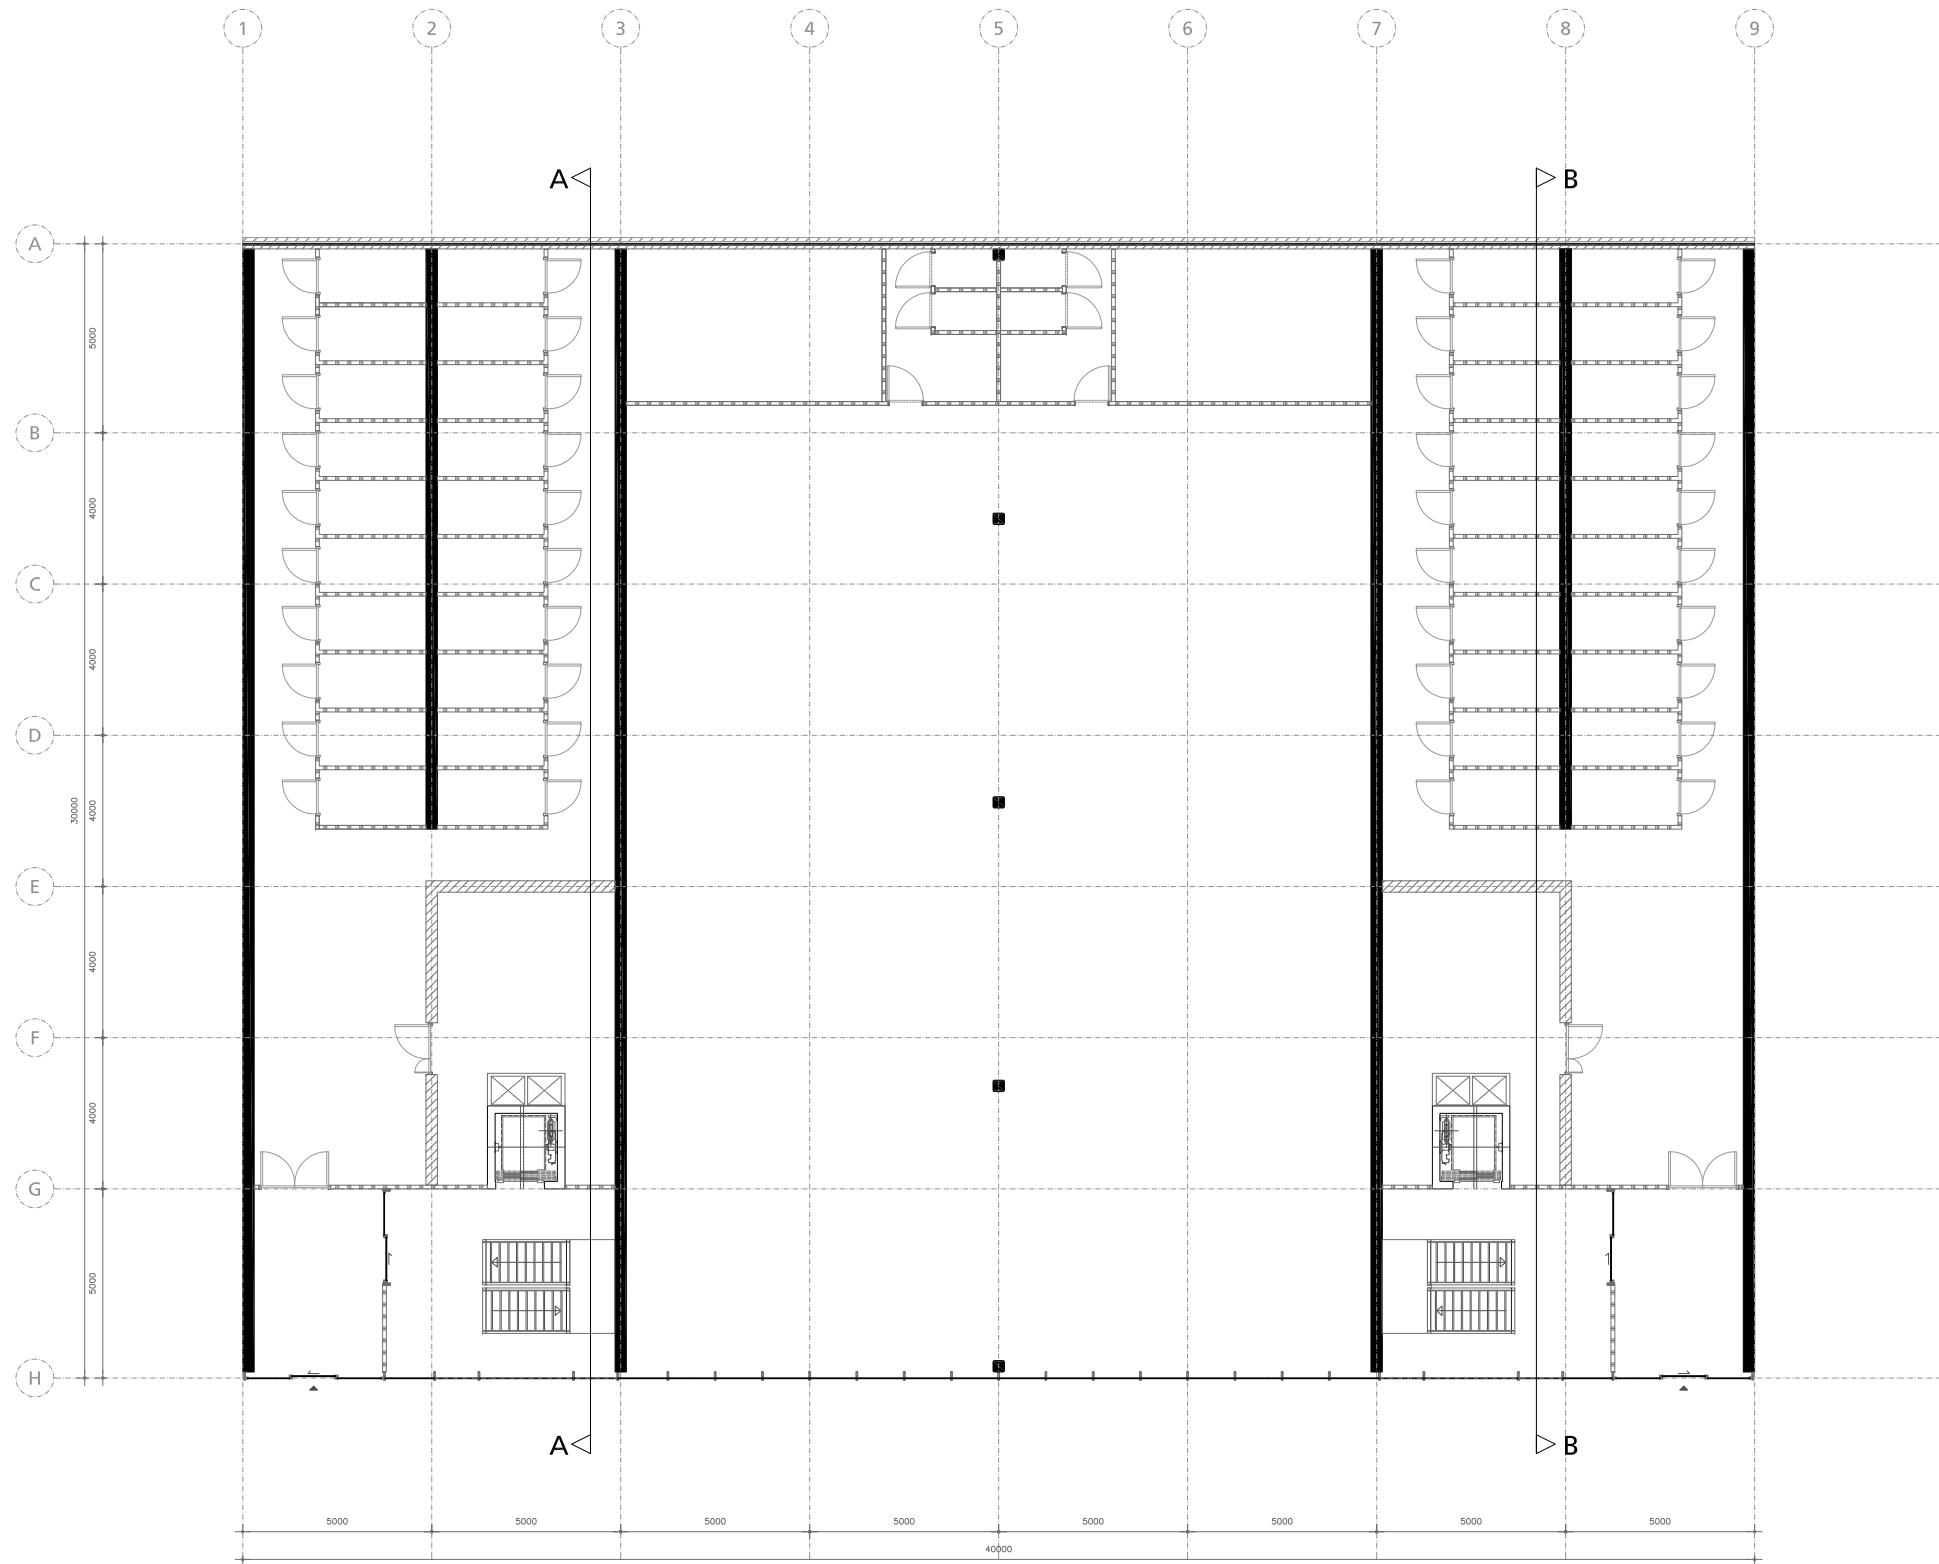Opdrachtgever:
 Hogeschool Rotterdam

 Stephan de Wilde 0835294
 Nick Tjon a Tjieuw 0461407
 Judith Haringa-Visser 0834163
 Carel Weber 0822436



-  baksteen waalformaat type Bastad - Daas baksteen
-  baksteen waalformaat type Bastad - Daas baksteen
-  binnenwanden kalkzandsteen
-  binnenwanden schoon beton
-  constructie wanden schoon beton
-  isolatie 50 mm
-  gevelpaneel glasvezel beton 13 mm merk FiberC by Flinder



DEFINITIEF ONTWERP


Projectnaam: **Studentenstudio's Burgdorffer**
 Projectnummer: **SST1** Fase: **DO**








Tekeningnaam: **Begane grond**
 Omschrijving: **begane grond**

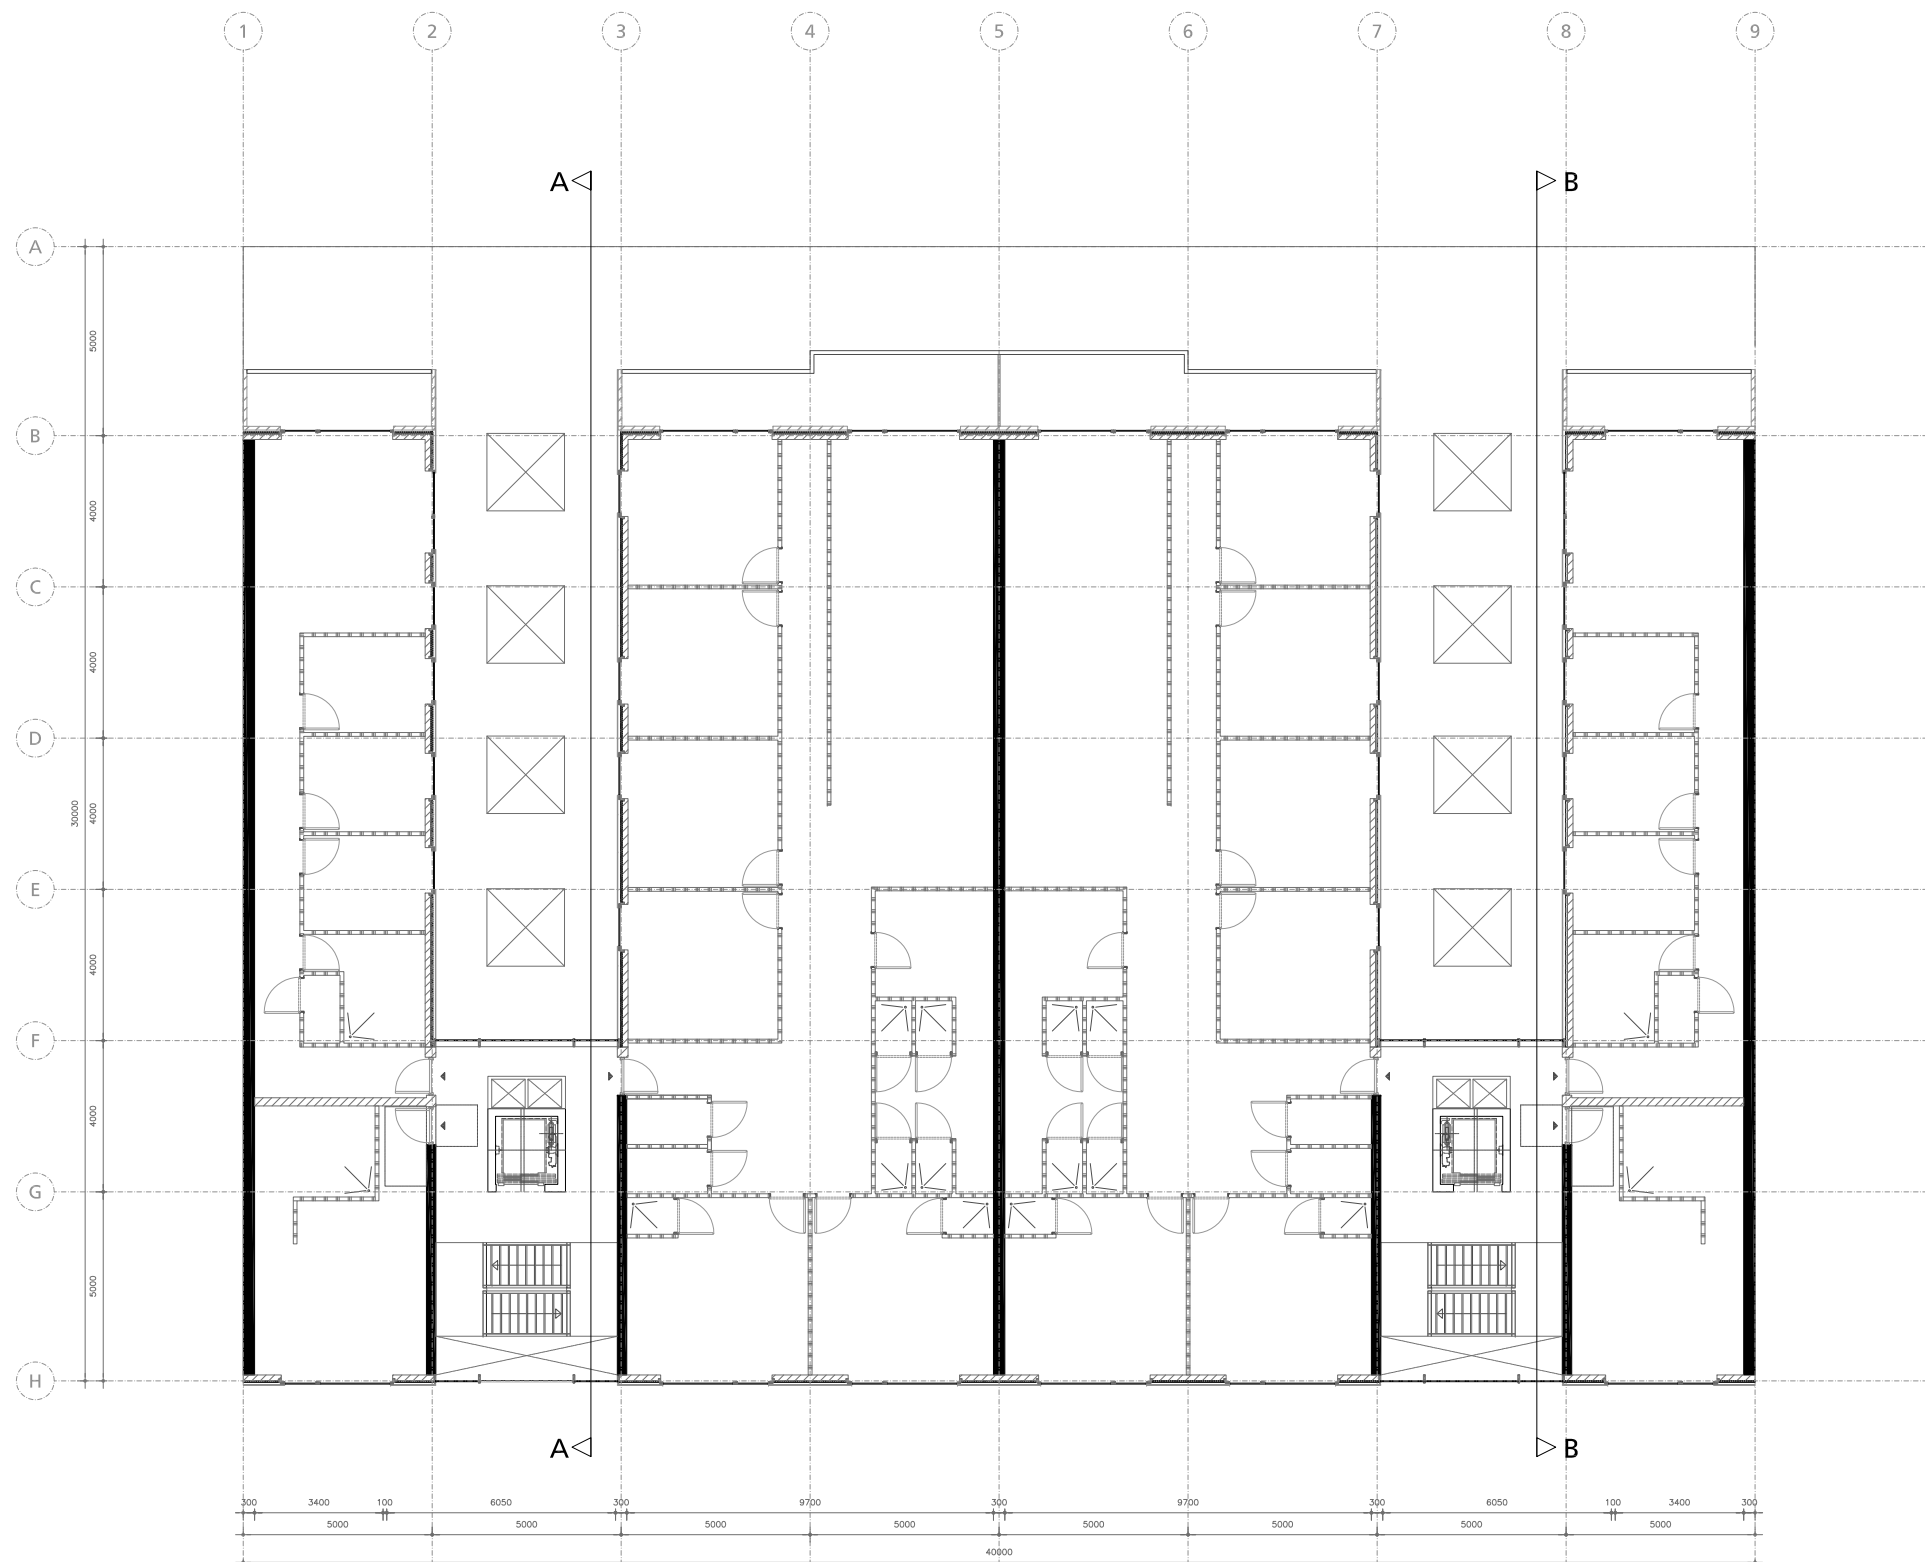Datum: 17-04-2011 c
 a d
 b e

Schaal: 1:200
 Formaat: A3

Opdrachtgever: **Hogeschool Rotterdam**



-  baksteen waalformaat type Bastad - Daas baksteen
-  baksteen waalformaat type Bastad - Daas baksteen
-  binnenwanden kalkzandsteen
-  binnenwanden schoon beton
-  constructie wanden schoon beton
-  isolatie 50 mm
-  gevelpaneel glasvezel beton 13 mm merk FiberC by Flinder




DEFINITIEF ONTWERP

Projectnaam: **Studentenstudio's Burgdorffer**
 Projectnummer: **SST1** Fase: **DO**

Tekeningnaam: **Gevelaanzichten**
 Omschrijving: **verdieping 01**

Datum: 17-04-2011 Schaal: 1:200
 a c
 b d
 e A3

Opdrachtgever: **Hogeschool Rotterdam**

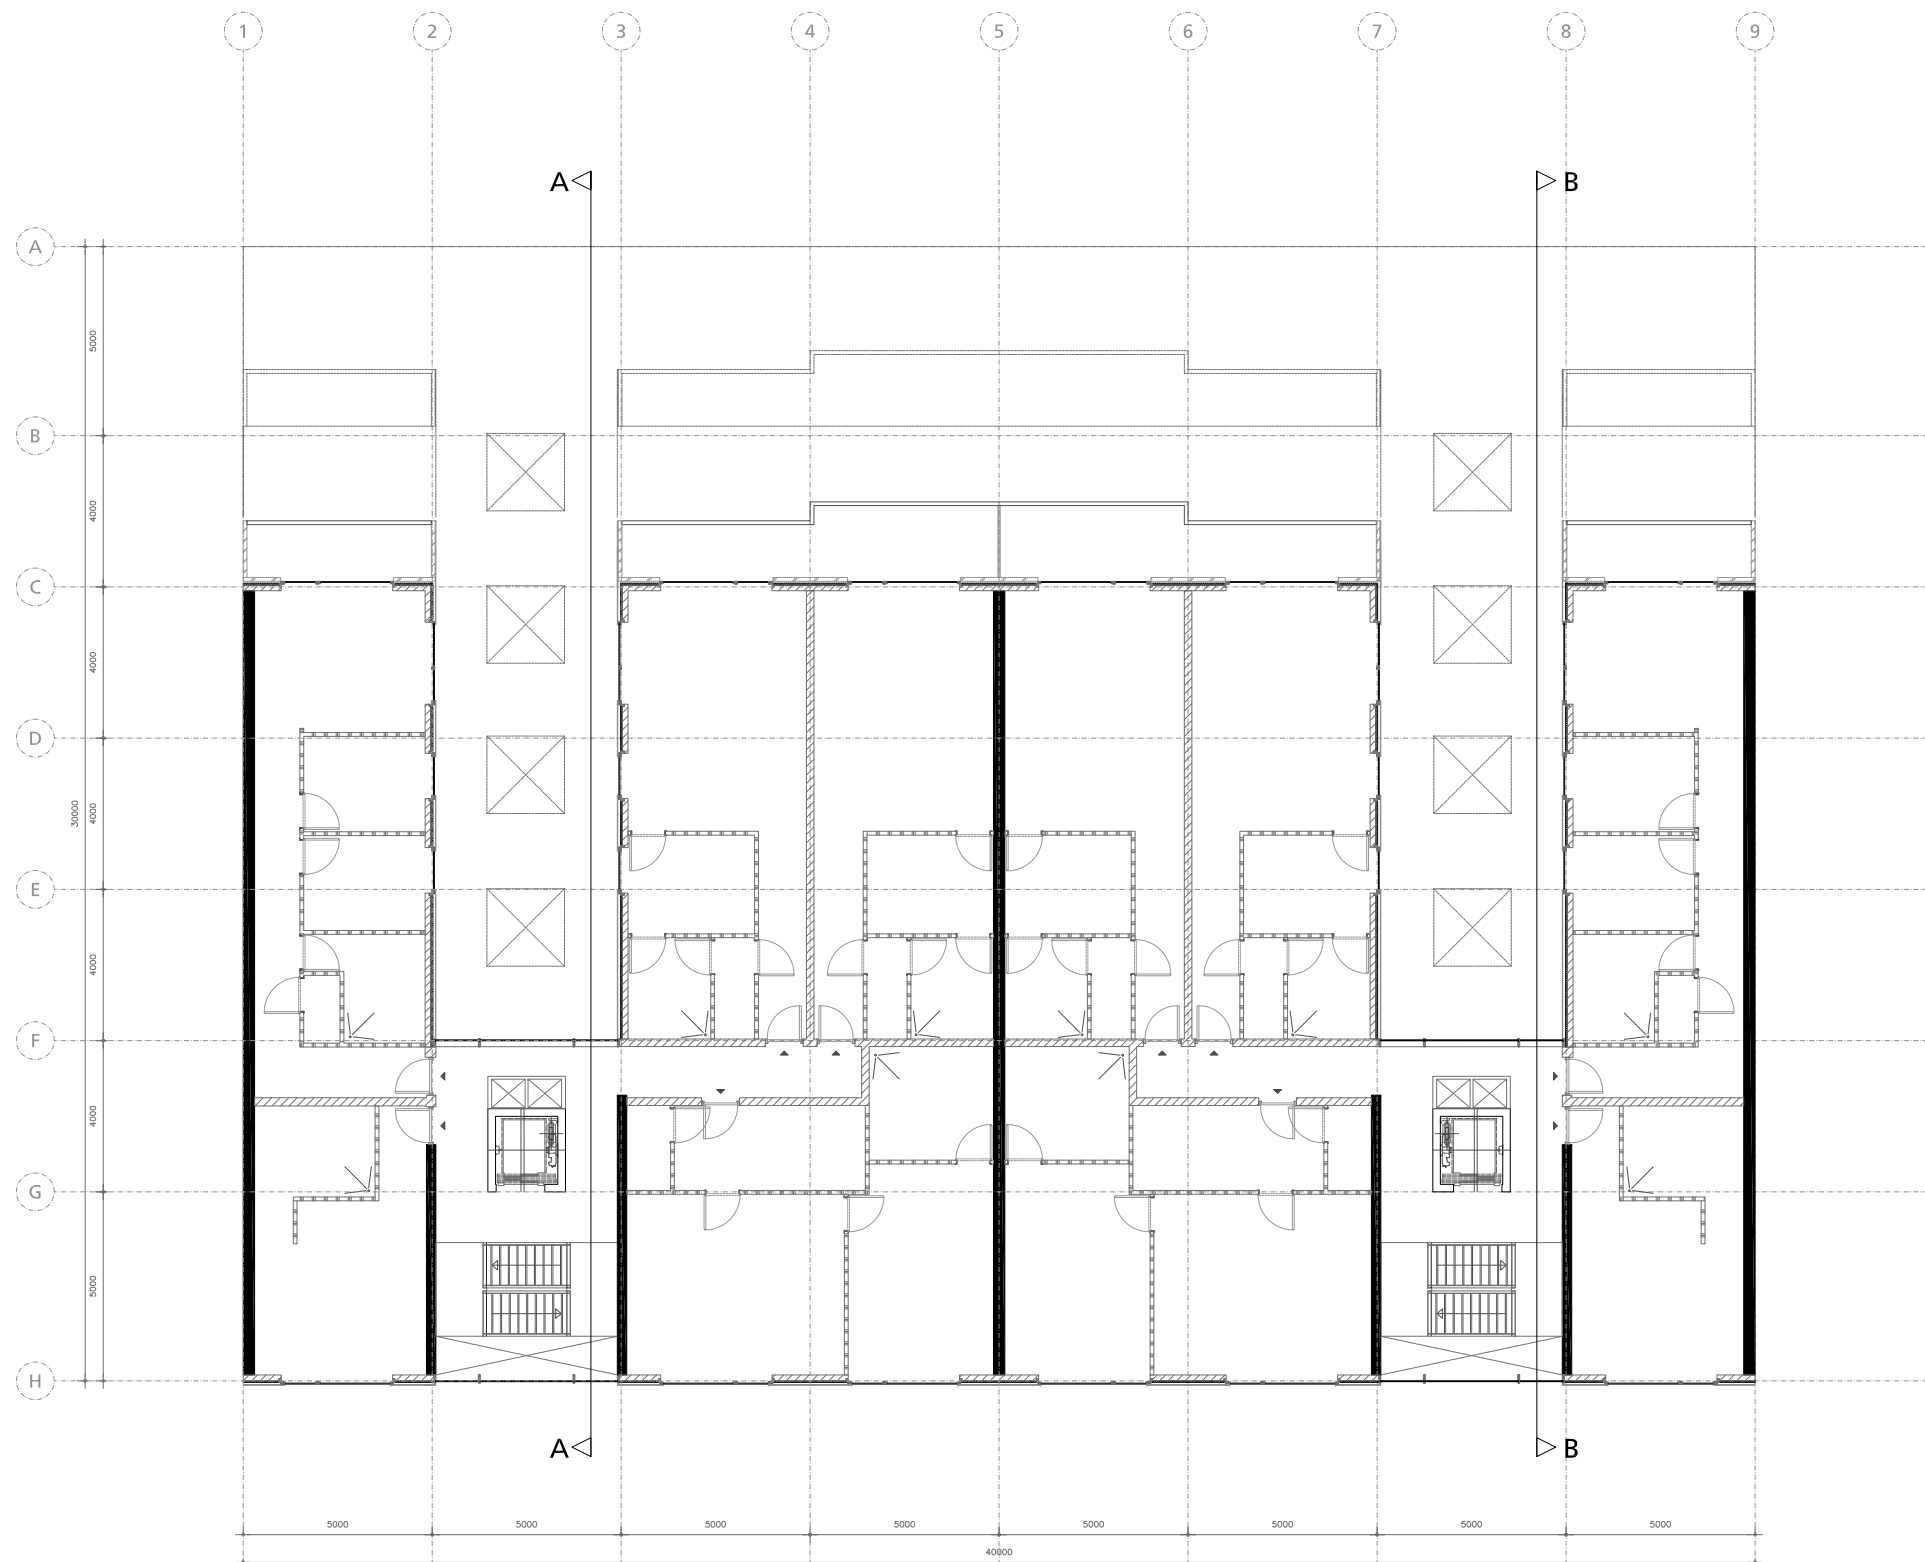

-  baksteen waalformaat type Bastad - Daas baksteen
-  baksteen waalformaat type Bastad - Daas baksteen
-  binnenwanden kalkzandsteen
-  binnenwanden schoon beton
-  constructie wanden schoon beton
-  isolatie 50 mm
-  gevelpaneel glasvezel beton 13 mm merk FiberC by Fländer




DEFINITIEF ONTWERP







Projectnaam: **Studentenstudio's Burgdorffer**
 Projectnummer: SST1 Fase: DO

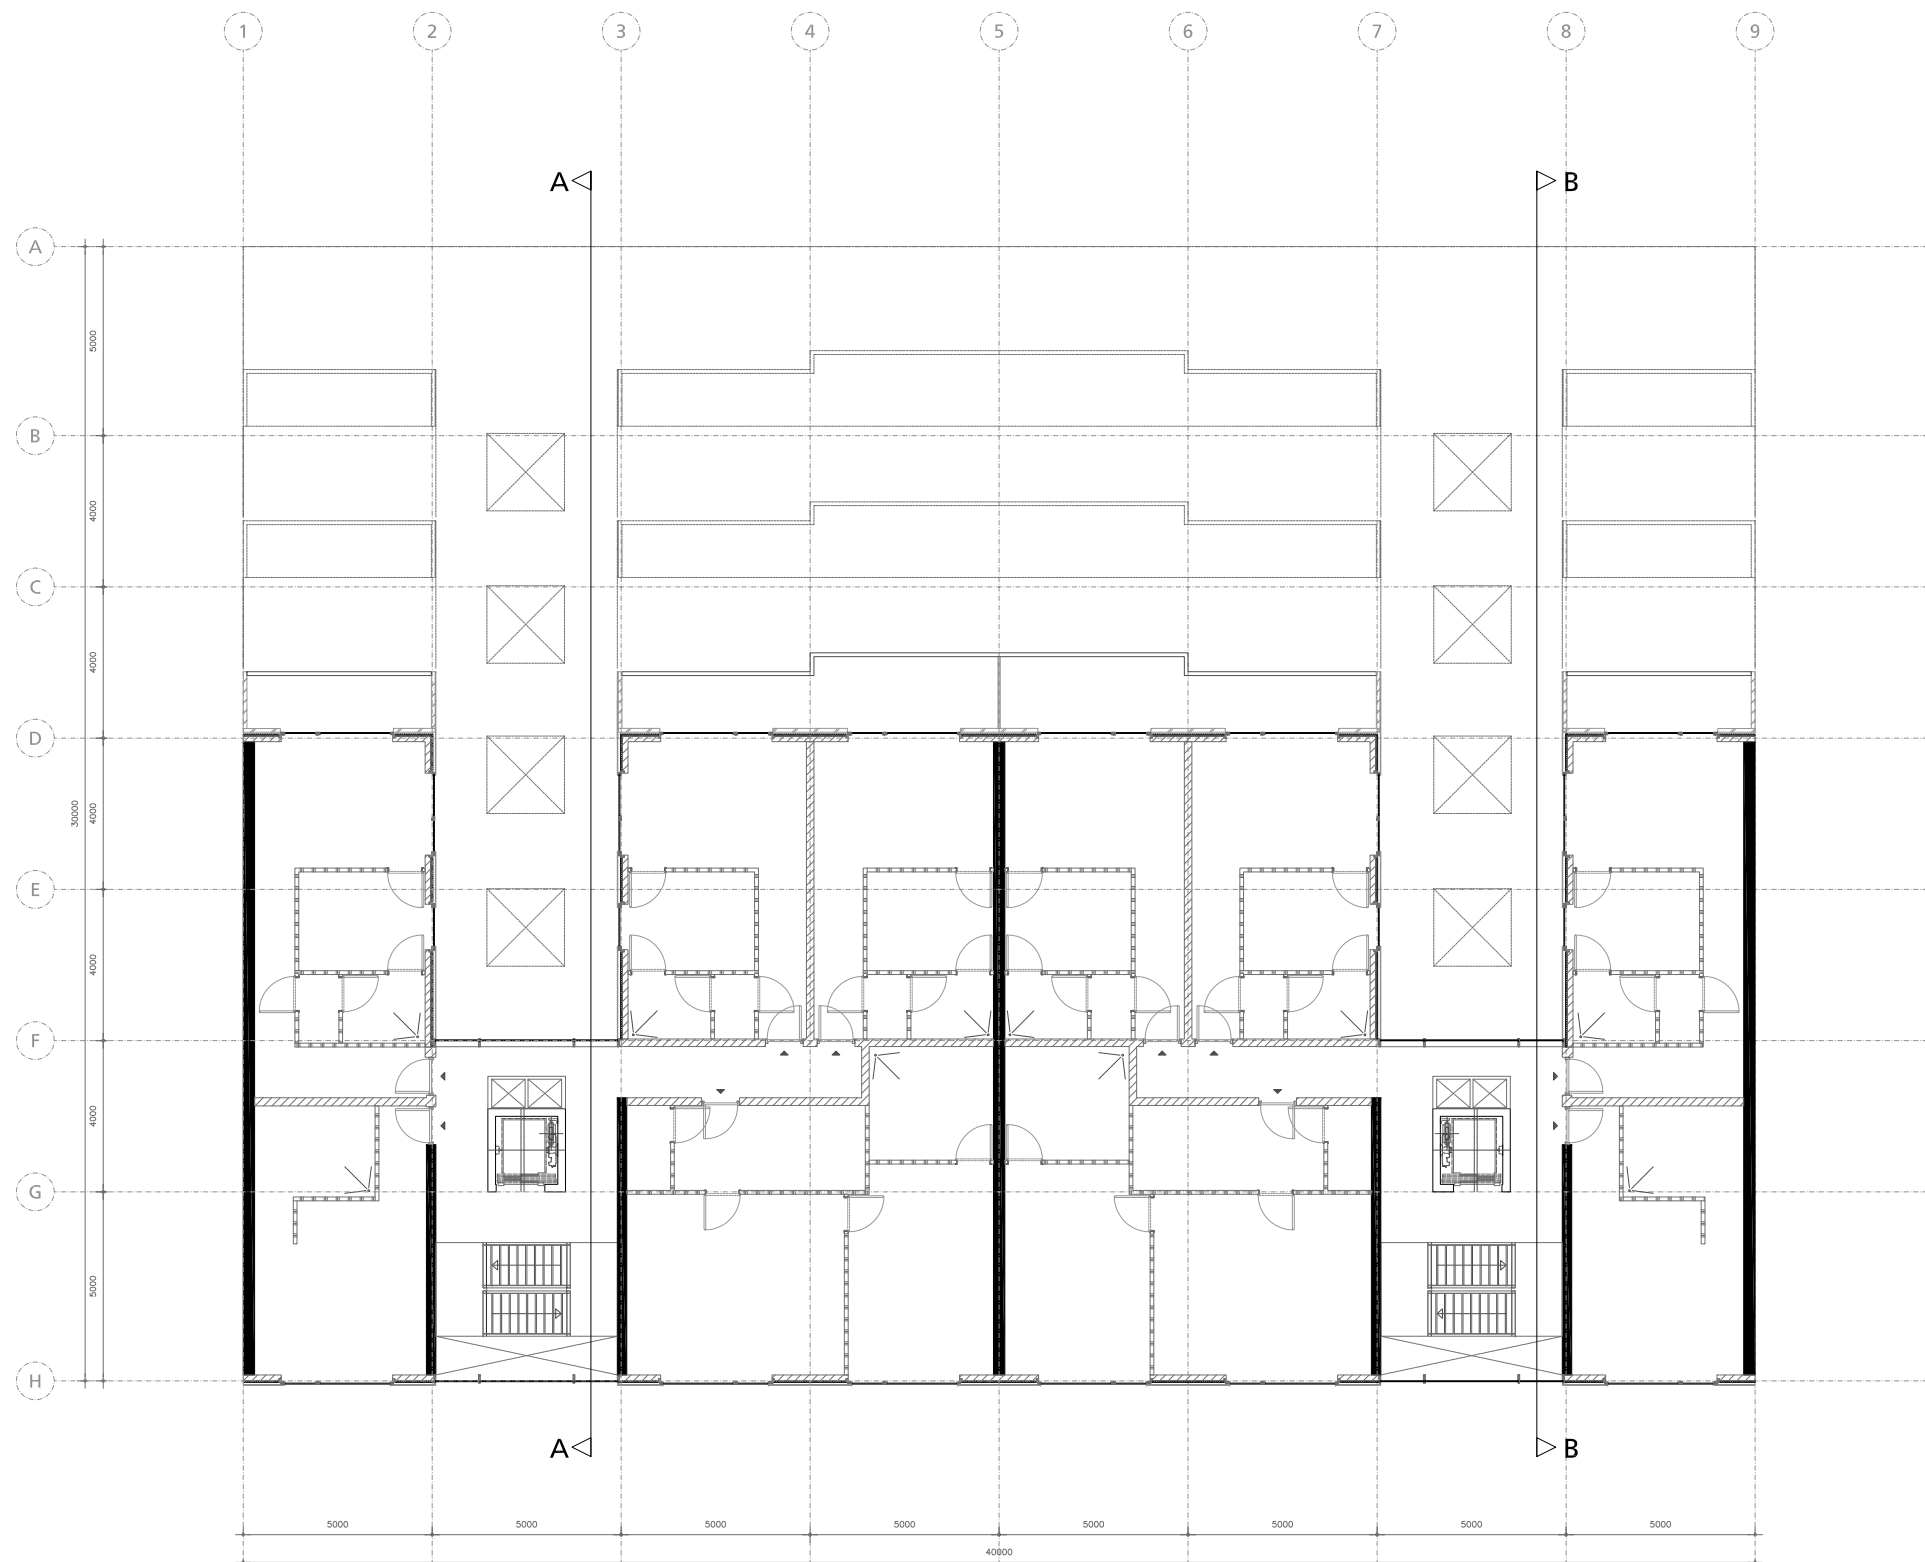Tekeningnaam: **Plattegronden**
 Omschrijving: **verdieping 02**

Datum: 17-04-2011
 Schaal: 1:200
 Formaat: A3

Opdrachtgever: **Hogeschool Rotterdam**



-  baksteen waalformaat type Bastad - Daas baksteen
-  baksteen waalformaat type Bastad - Daas baksteen
-  binnenwanden kalkzandsteen
-  binnenwanden schoon beton
-  constructie wanden schoon beton
-  isolatie 50 mm
-  gevelpaneel glasvezel beton 13 mm merk FiberC by Fländer



DEFINITIEF ONTWERP


Projectnaam:
 Studentenstudio's Burgdorffer
 Projectnummer: SST1 Fase: DO

Tekeningnaam:
Plattegronden
 Omschrijving:
 verdieping 03

Datum: 17-04-2011
 a c
 b d
 e

Schaal: 1:200
 Formaat: A3

Opdrachtgever:
 Hogeschool Rotterdam

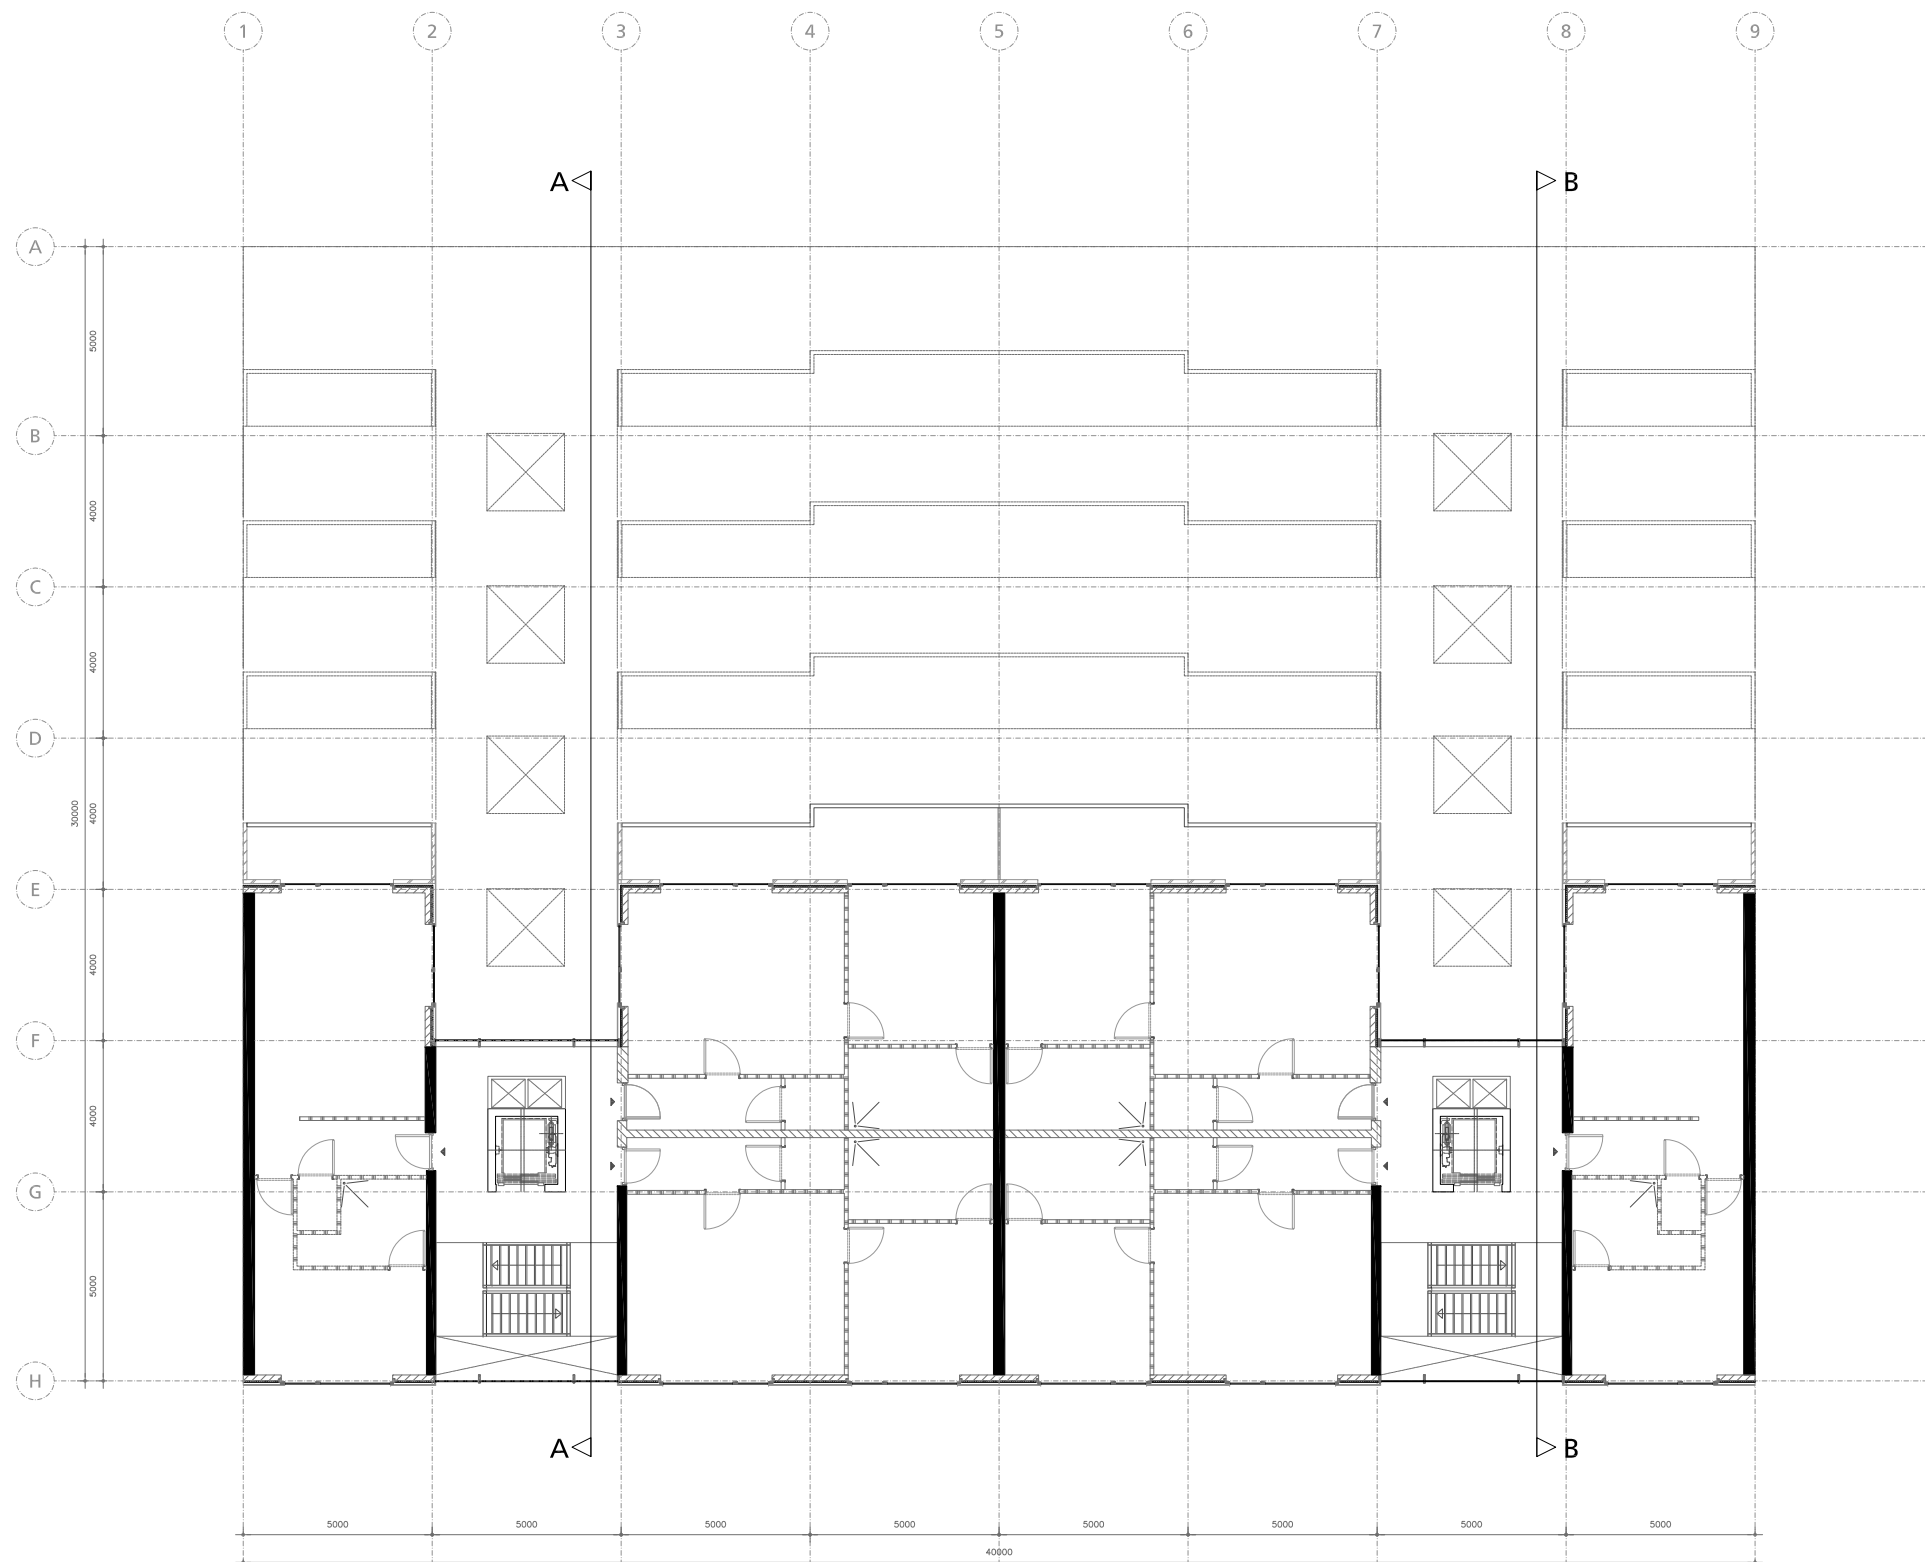

-  baksteen waalformaat type Baastad - Daas baksteen
-  baksteen waalformaat type Baastad - Daas baksteen
-  binnenwanden kalkzandsteen
-  binnenwanden schoon beton
-  constructie wanden schoon beton
-  isolatie 50 mm
-  gevelpaneel glasvezel beton 13 mm merk FiberC by Flinder




DEFINITIEF ONTWERP

Projectnaam:
 Studentenstudio's Burgdorffer
 Projectnummer: SST1 Fase: DO

Tekeningnaam:
Gevelaanzichten
 Omschrijving:
 verdieping 04

Datum: 17-04-2011
 Schaal: 1:200
 Formaat: A3

Opdrachtgever:
 Hogeschool Rotterdam

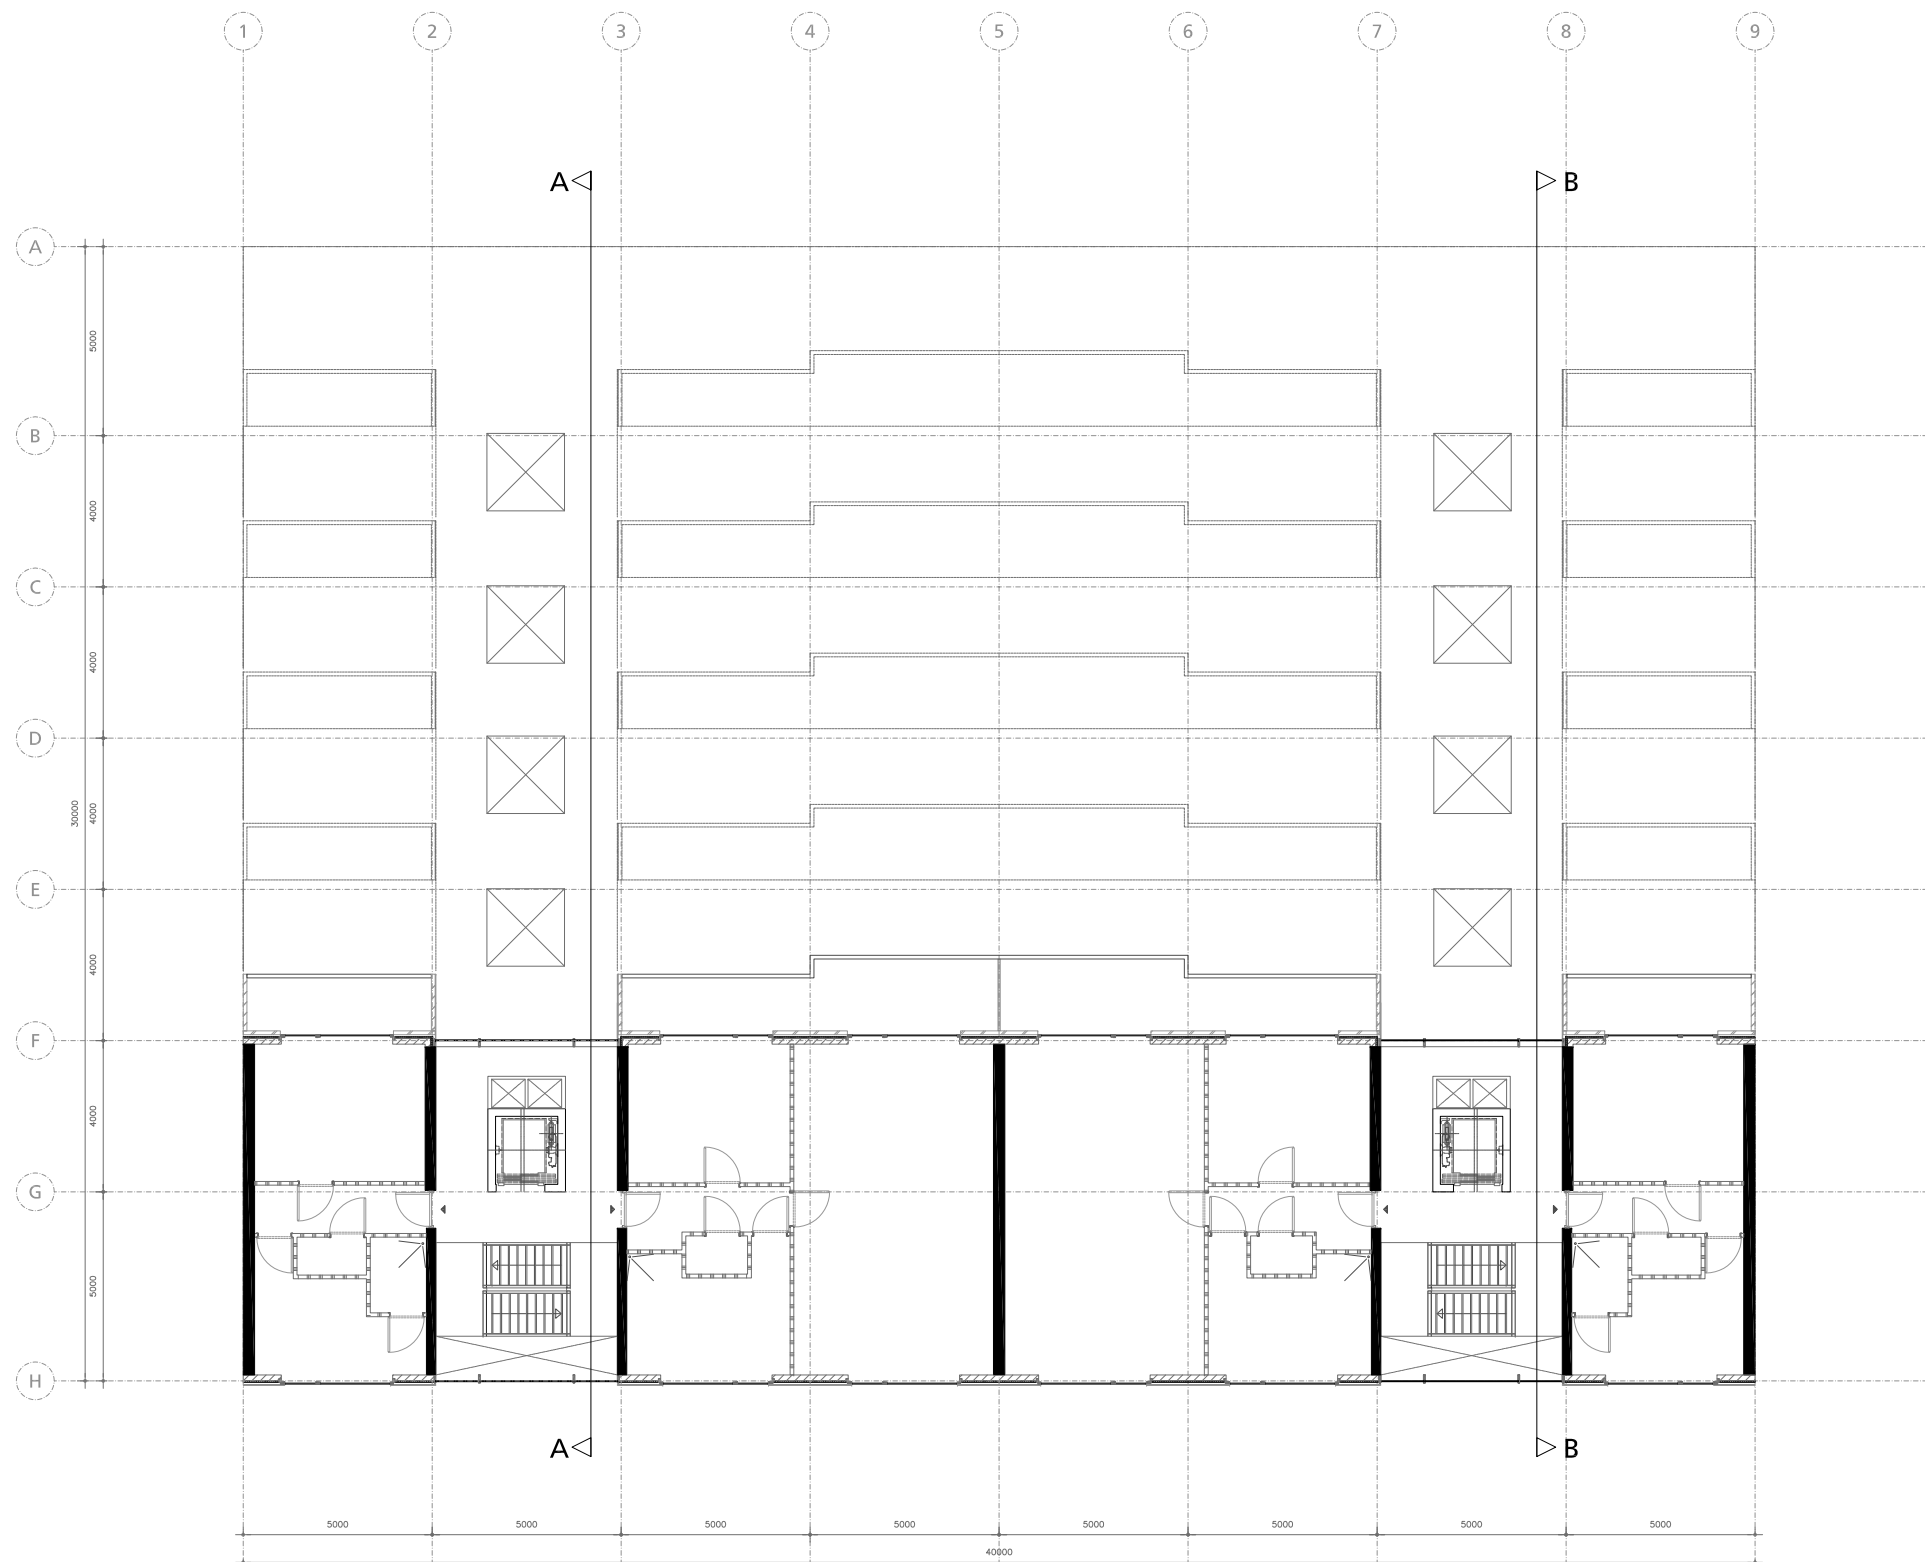

-  baksteen waalformaat type Baastad - Daas baksteen
-  baksteen waalformaat type Baastad - Daas baksteen
-  binnenwanden kalkzandsteen
-  binnenwanden schoon beton
-  constructie wanden schoon beton
-  isolatie 50 mm
-  gevelpaneel glasvezel beton 13 mm merk FiberC by Flinder




DEFINITIEF ONTWERP

Projectnaam:
 Studentenstudio's Burgdorffer
 Projectnummer: Fase:
 SST1 DO

Tekeningnaam:
Gevelaanzichten
 Omschrijving:
 verdieping 05

Datum: Schaal:
 17-04-2011 c 1:200
 a d Formaat:
 b e A3

Opdrachtgever:
 Hogeschool Rotterdam

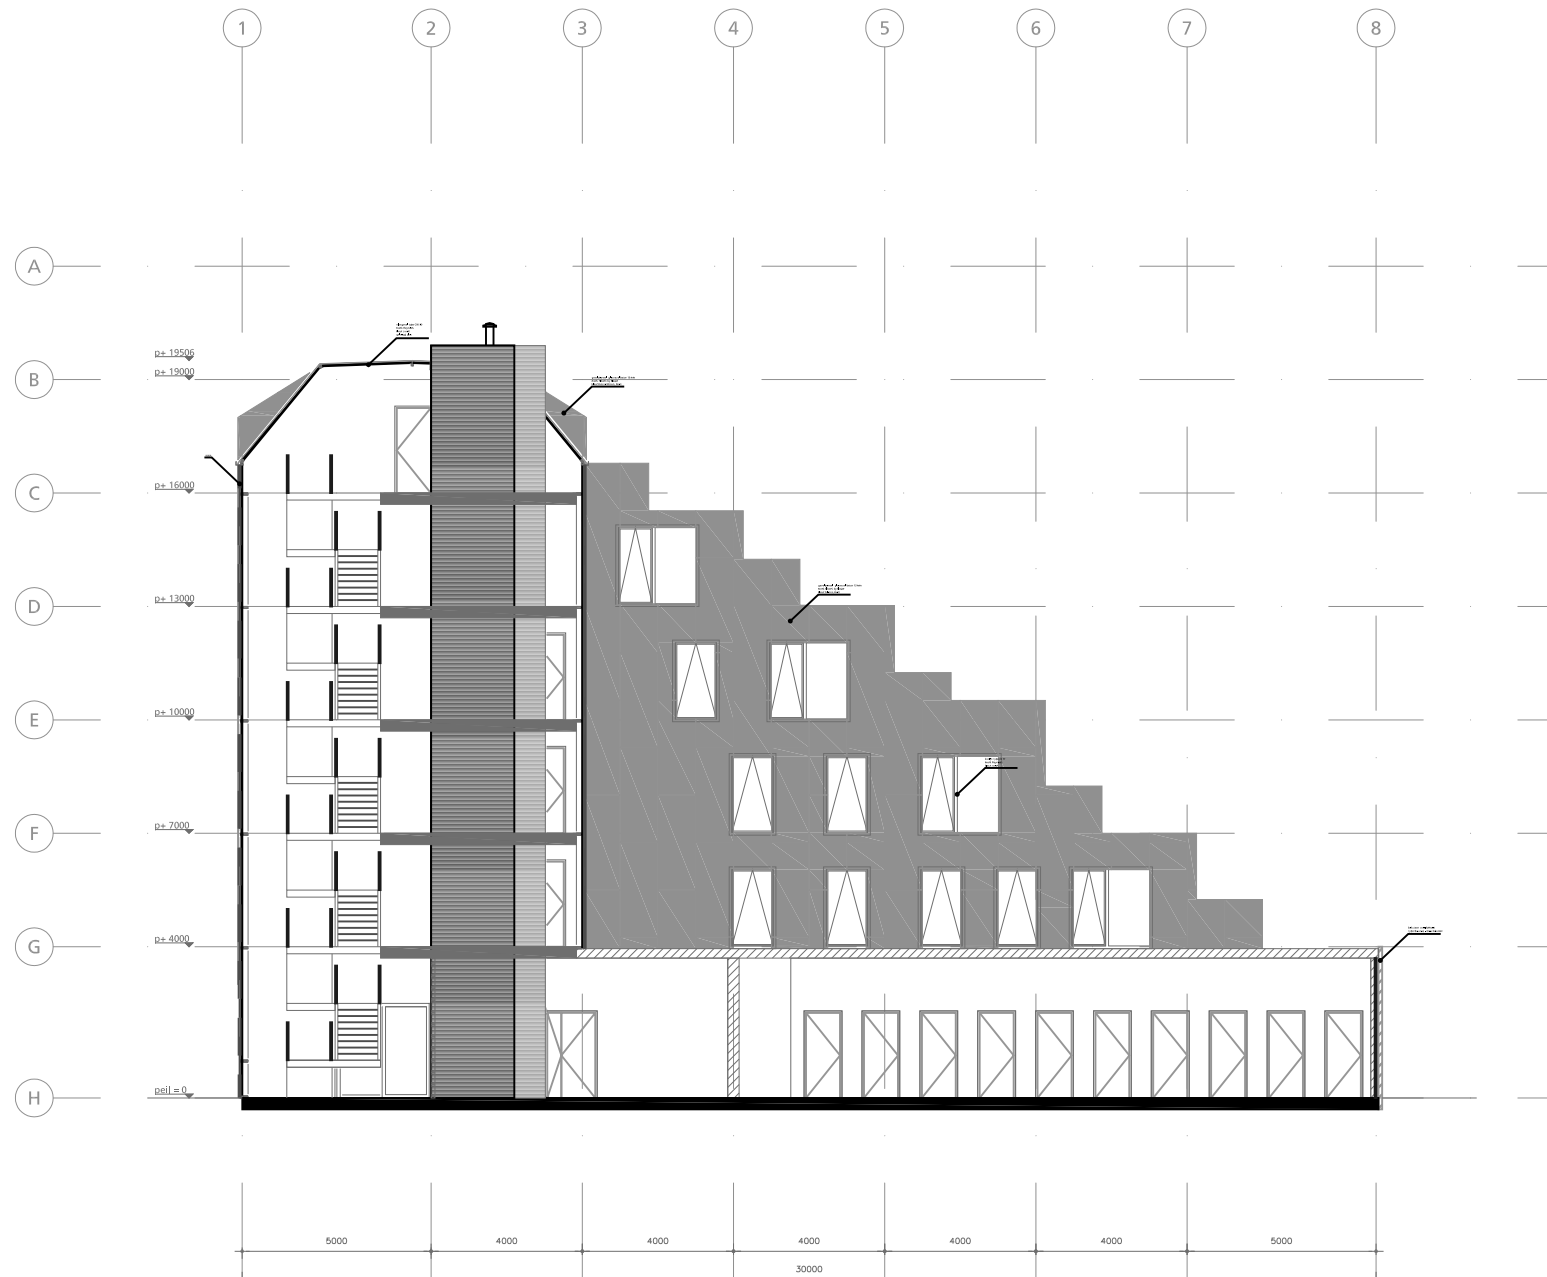

DEFINITIEF ONTWERP


Projectnaam:
 Studentenstudio's Burgdorffer
 Projectnummer: SST1 Fase: DO


Tekeningnaam:
Gevelaanzichten
 Omschrijving:
 zijgevel aanzicht
 doorsnede A-A

Datum: 17-04-2011
 Schaal: 1:200
 Formaat: A3

Opdrachtgever:
Hogeschool Rotterdam

Stephan de Wilde	0835294
Nick Tjon a Tjieuw	0461407
Judith Haringa-Visser	0834163
Carel Weber	0822436

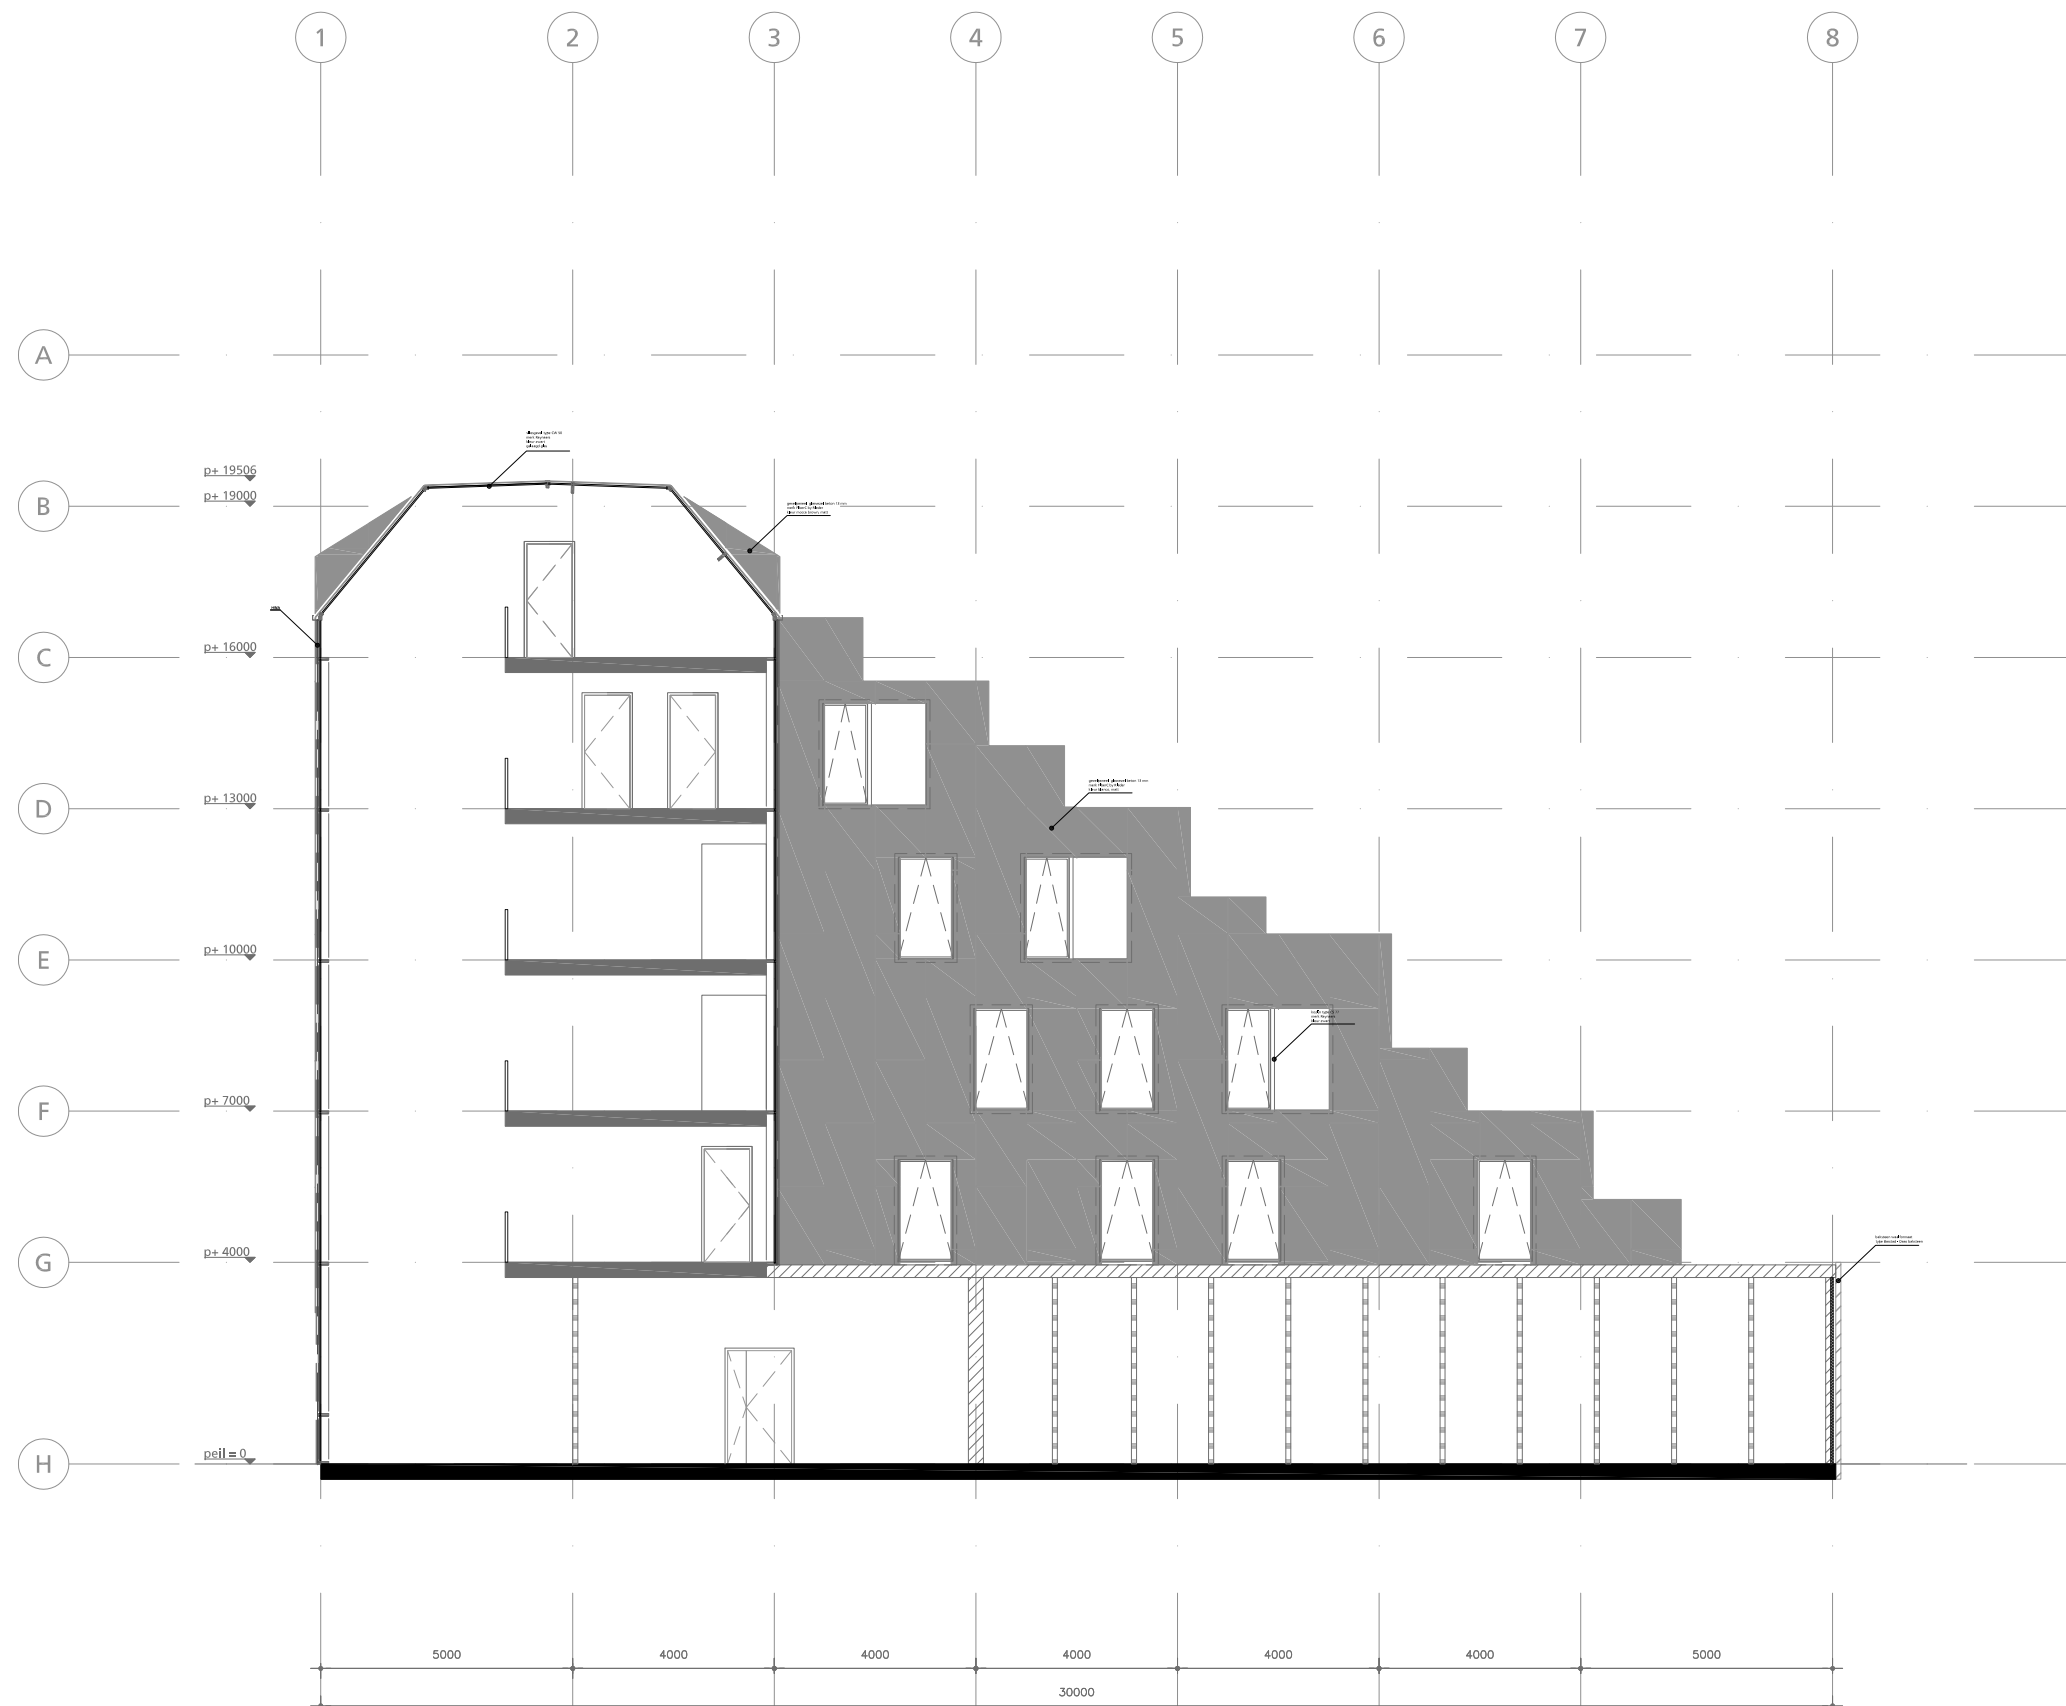

-  baksteen waalformaat
type Bastad - Daas baksteen
-  baksteen waalformaat
type Bastad - Daas baksteen
-  binnenwanden
kalkzandsteen
-  binnenwanden
schoon beton
-  constructie wanden
schoon beton
-  isolatie 50 mm
-  gevelpaneel glasvezel beton 13 mm
merk FiberC by Fländer

DEFINITIEF ONTWERP


Projectnaam:
 Studentenstudio's Burgdorffer
 Projectnummer: SST1 Fase: DO








 
Tekeningnaam:
 zijgevel aanzichten
 Omschrijving:
 zijgevel aanzicht BB

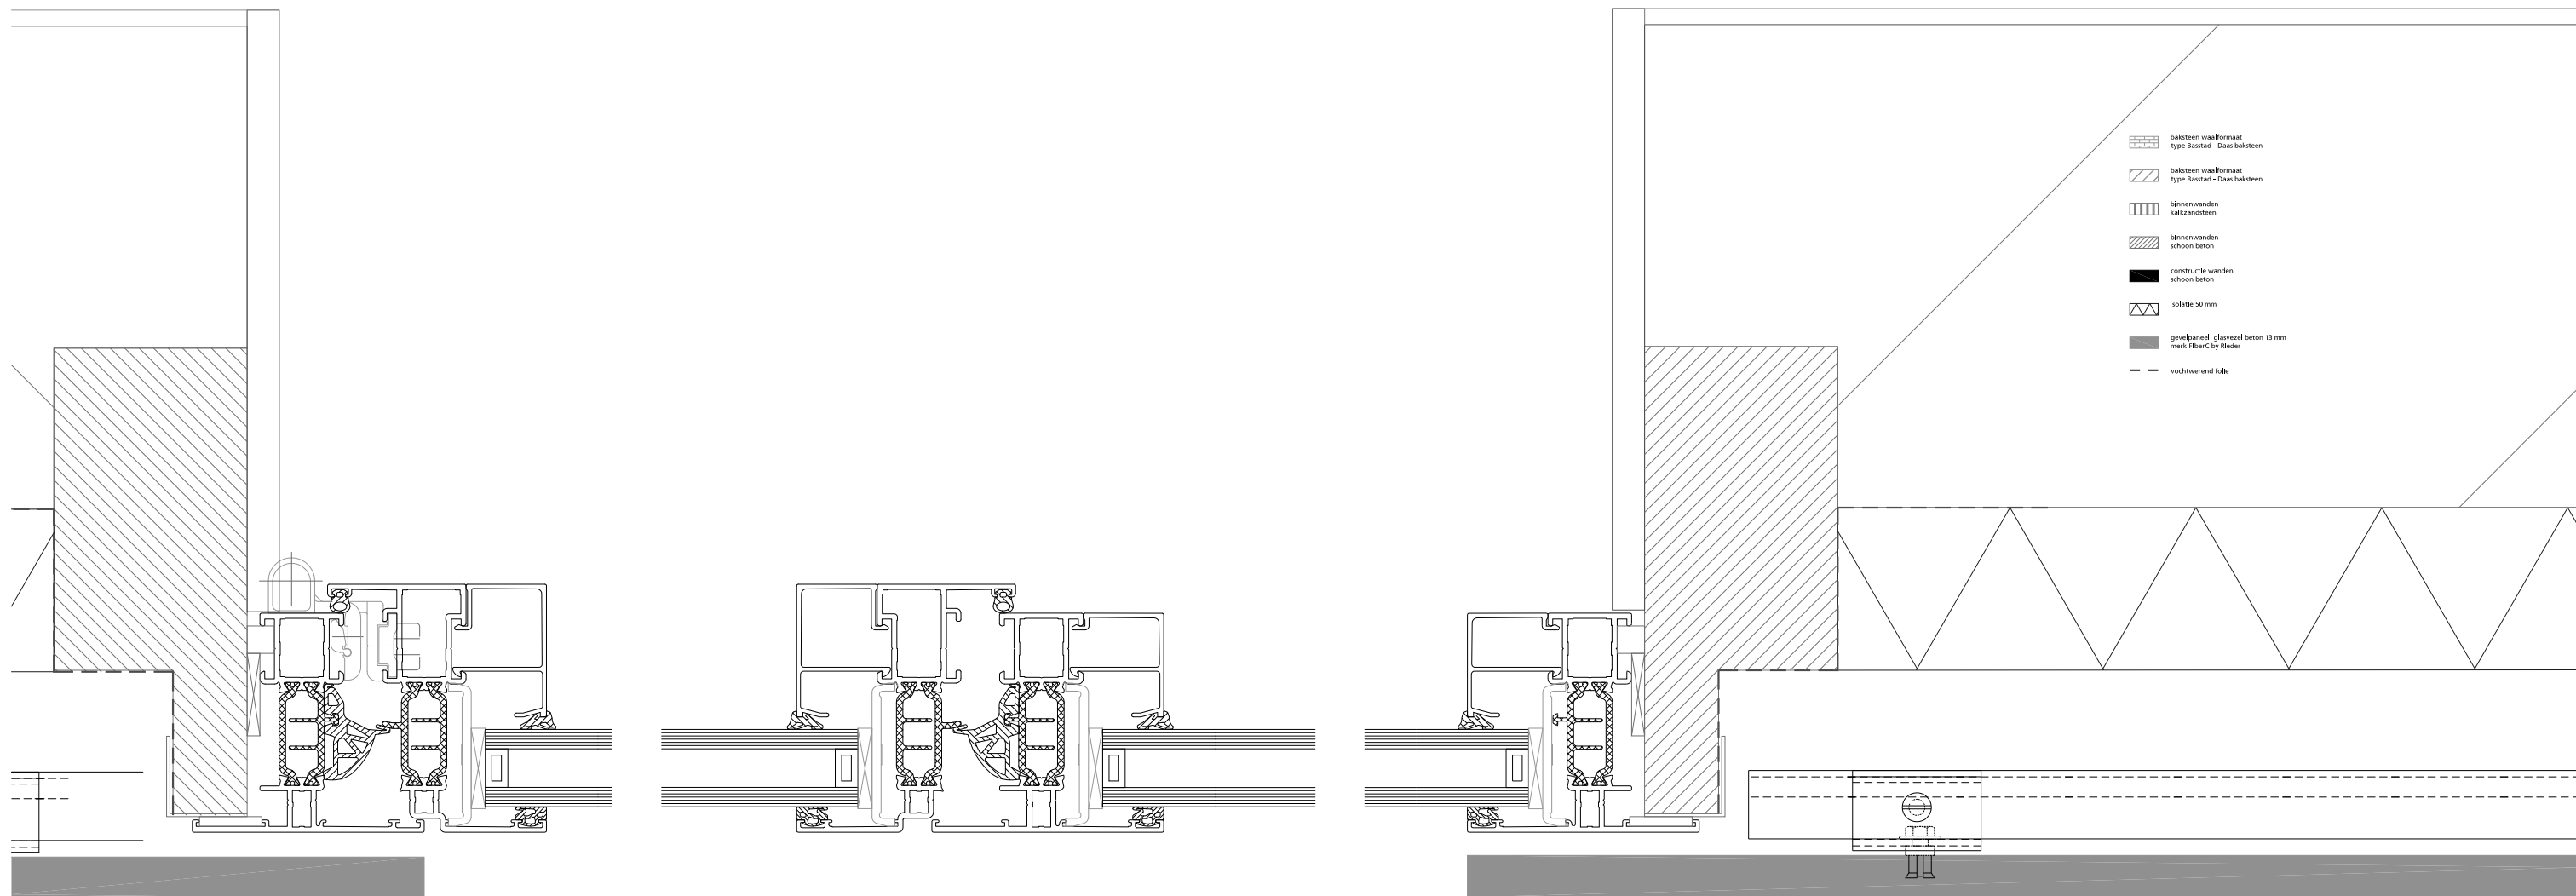Datum: 17-04-2011
 Schaal: 1:150
 Formaat: A3

Opdrachtgever:
 Hogeschool Rotterdam

Stephan de Wilde	0835294
Nick Tjon a Tjieuw	0461407
Judith Haringa-Visser	0834163
Carel Weber	0822436



-  baksteen waalformaat
type Basstad - Daes baksteen
-  baksteen waalformaat
type Basstad - Daes baksteen
-  binnenwanden
kalkzandsteen
-  binnenwanden
schoon beton
-  constructie wanden
schoon beton
-  isolatie 50 mm
-  geglaseerd glasvezel beton 13 mm
merk fiberC by Hoder
-  vochtwerend folie

DEFINITIEF ONTWERP



Projectnaam:
 Studentenstudio's Burgdorffer
 Projectnummer: SST1 Fase: DO

Tekeningnaam:
 Detail aansluiting gevel - kozijn
 Omschrijving:
 detail aansluiting gevel - kozijn

Datum: 18-04-2011
 a c
 b d
 e

Schaal: 1:2
 Formaat: A3

Opdrachtgever:
 Hogeschool Rotterdam

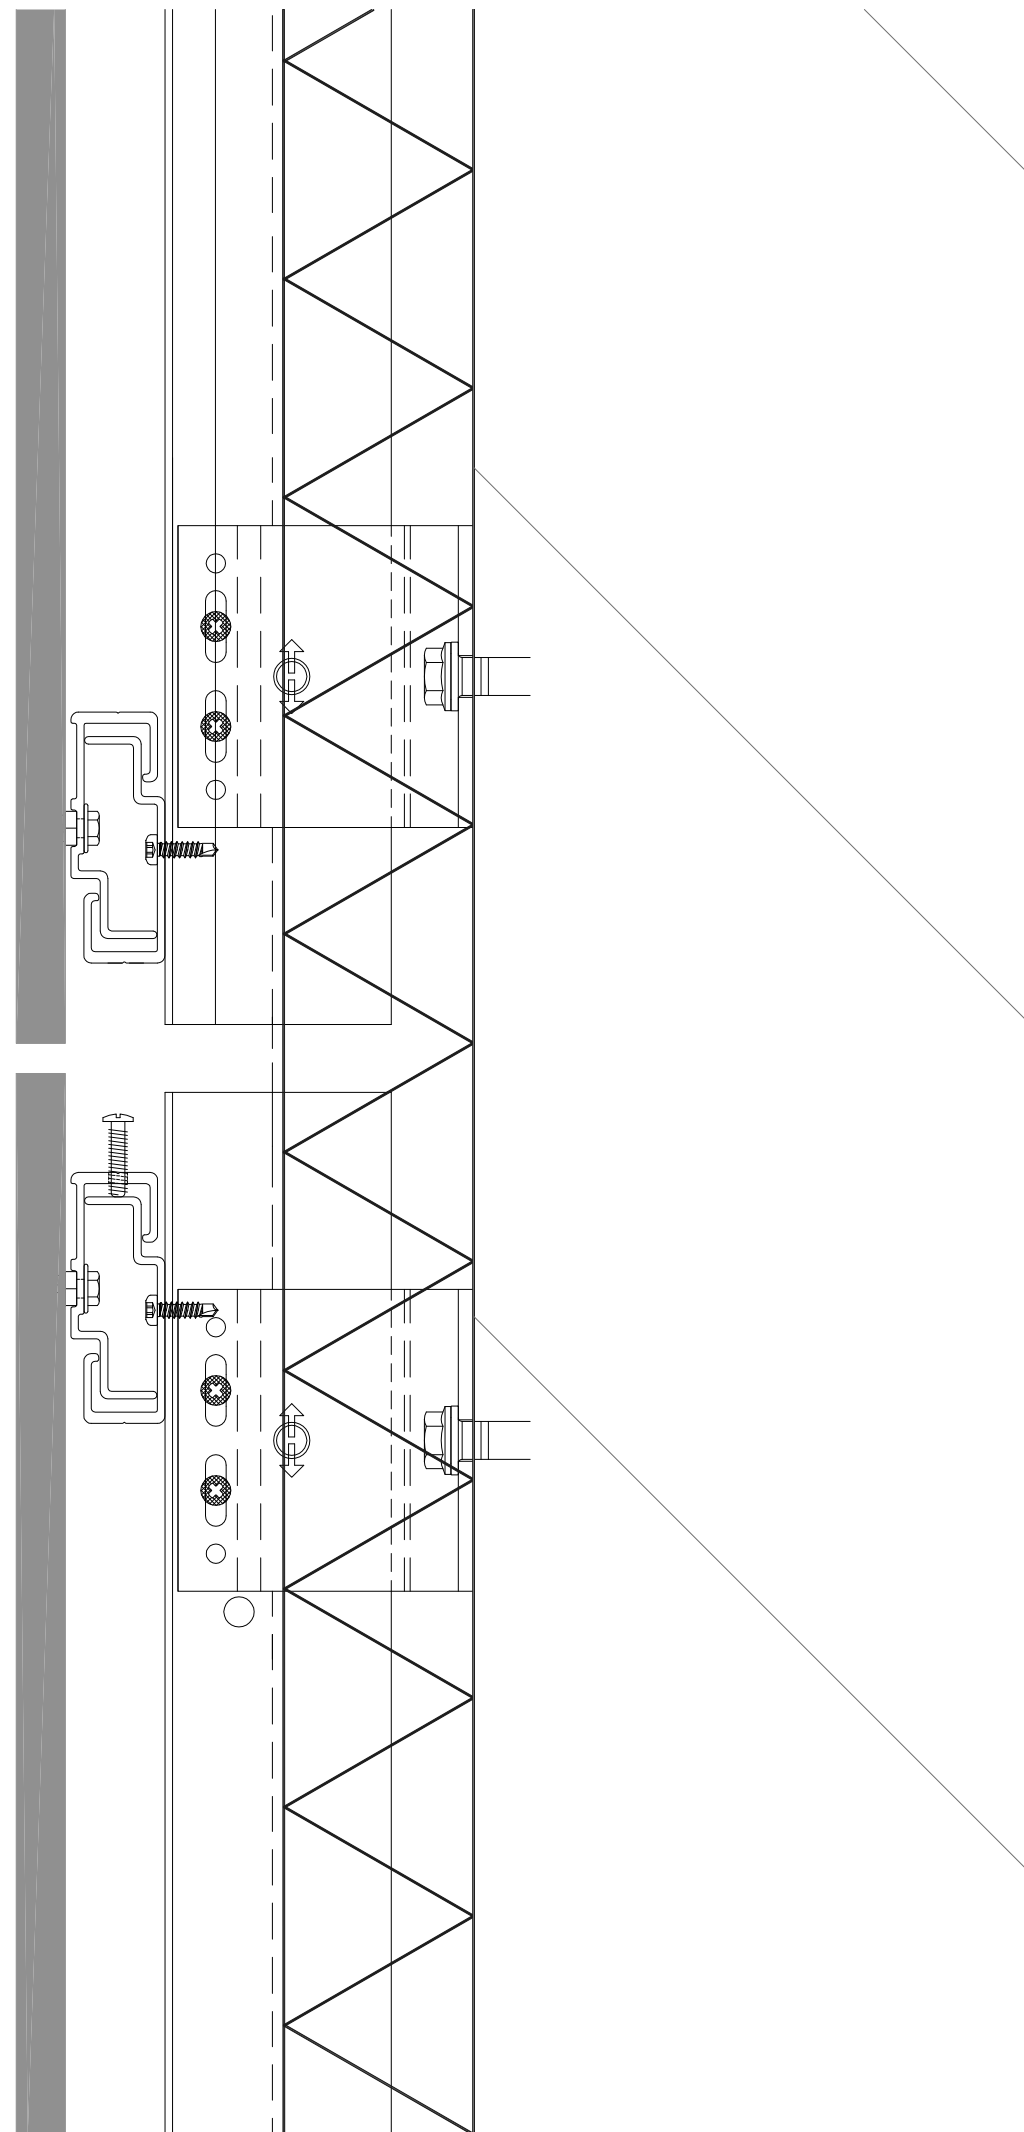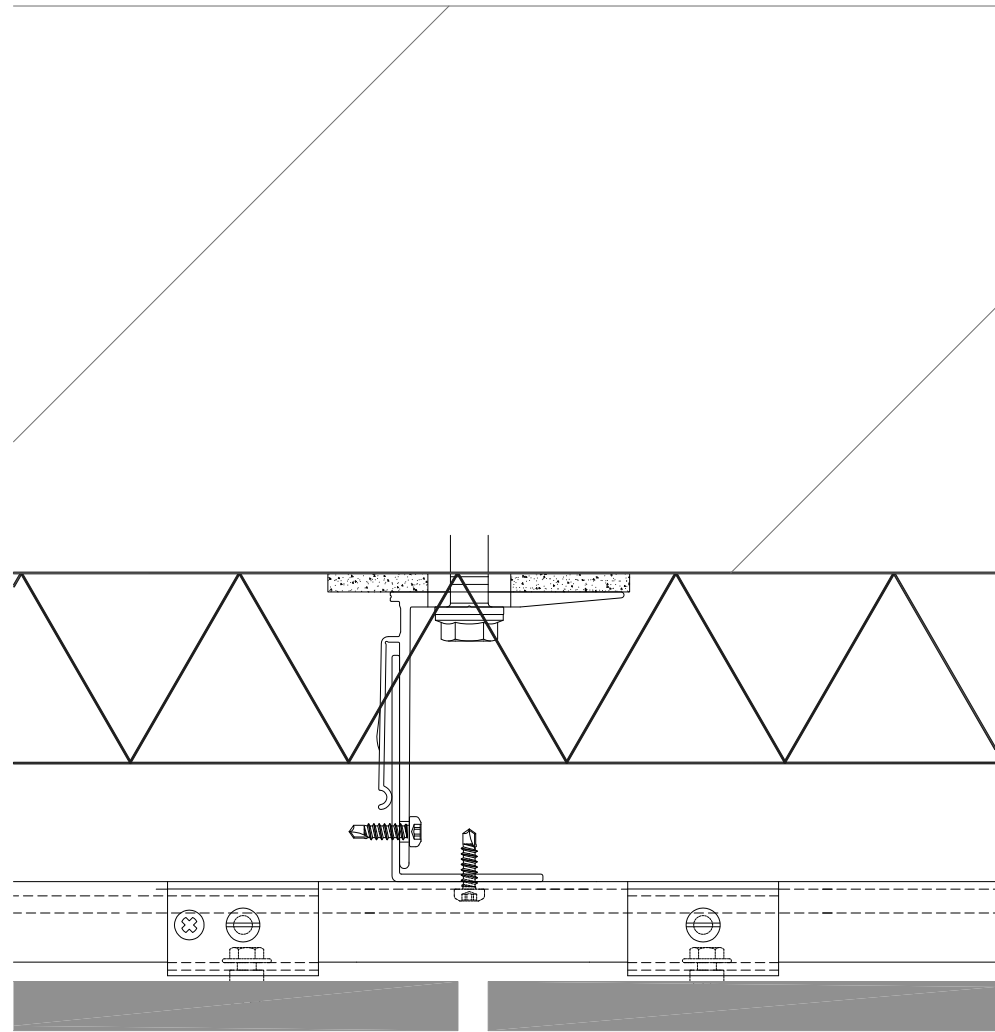

-  baksteen waalformaat
type Basstad - Daes baksteen
-  baksteen waalformaat
type Basstad - Daes baksteen
-  binnenwanden
kalkzandsteen
-  binnenwanden
schoon beton
-  constructie wanden
schoon beton
-  isolatie 50 mm
-  greslameel glasvezel beton 13 mm
merk fiberC by Hoder
-  vochtwerend folie

DEFINITIEF ONTWERP


Projectnaam:
Studentenstudio's Burgdorffer
Projectnummer: SST1 Fase: DO

Tekeningnaam:
Detail geval ophanging
Omschrijving:
Detail aansluiting ophanging gevel panelen

Datum: 18-04-2011
a c
b d
e

Schaal: 1:2
Formaat: A3

Opdrachtgever:
Hogeschool Rotterdam

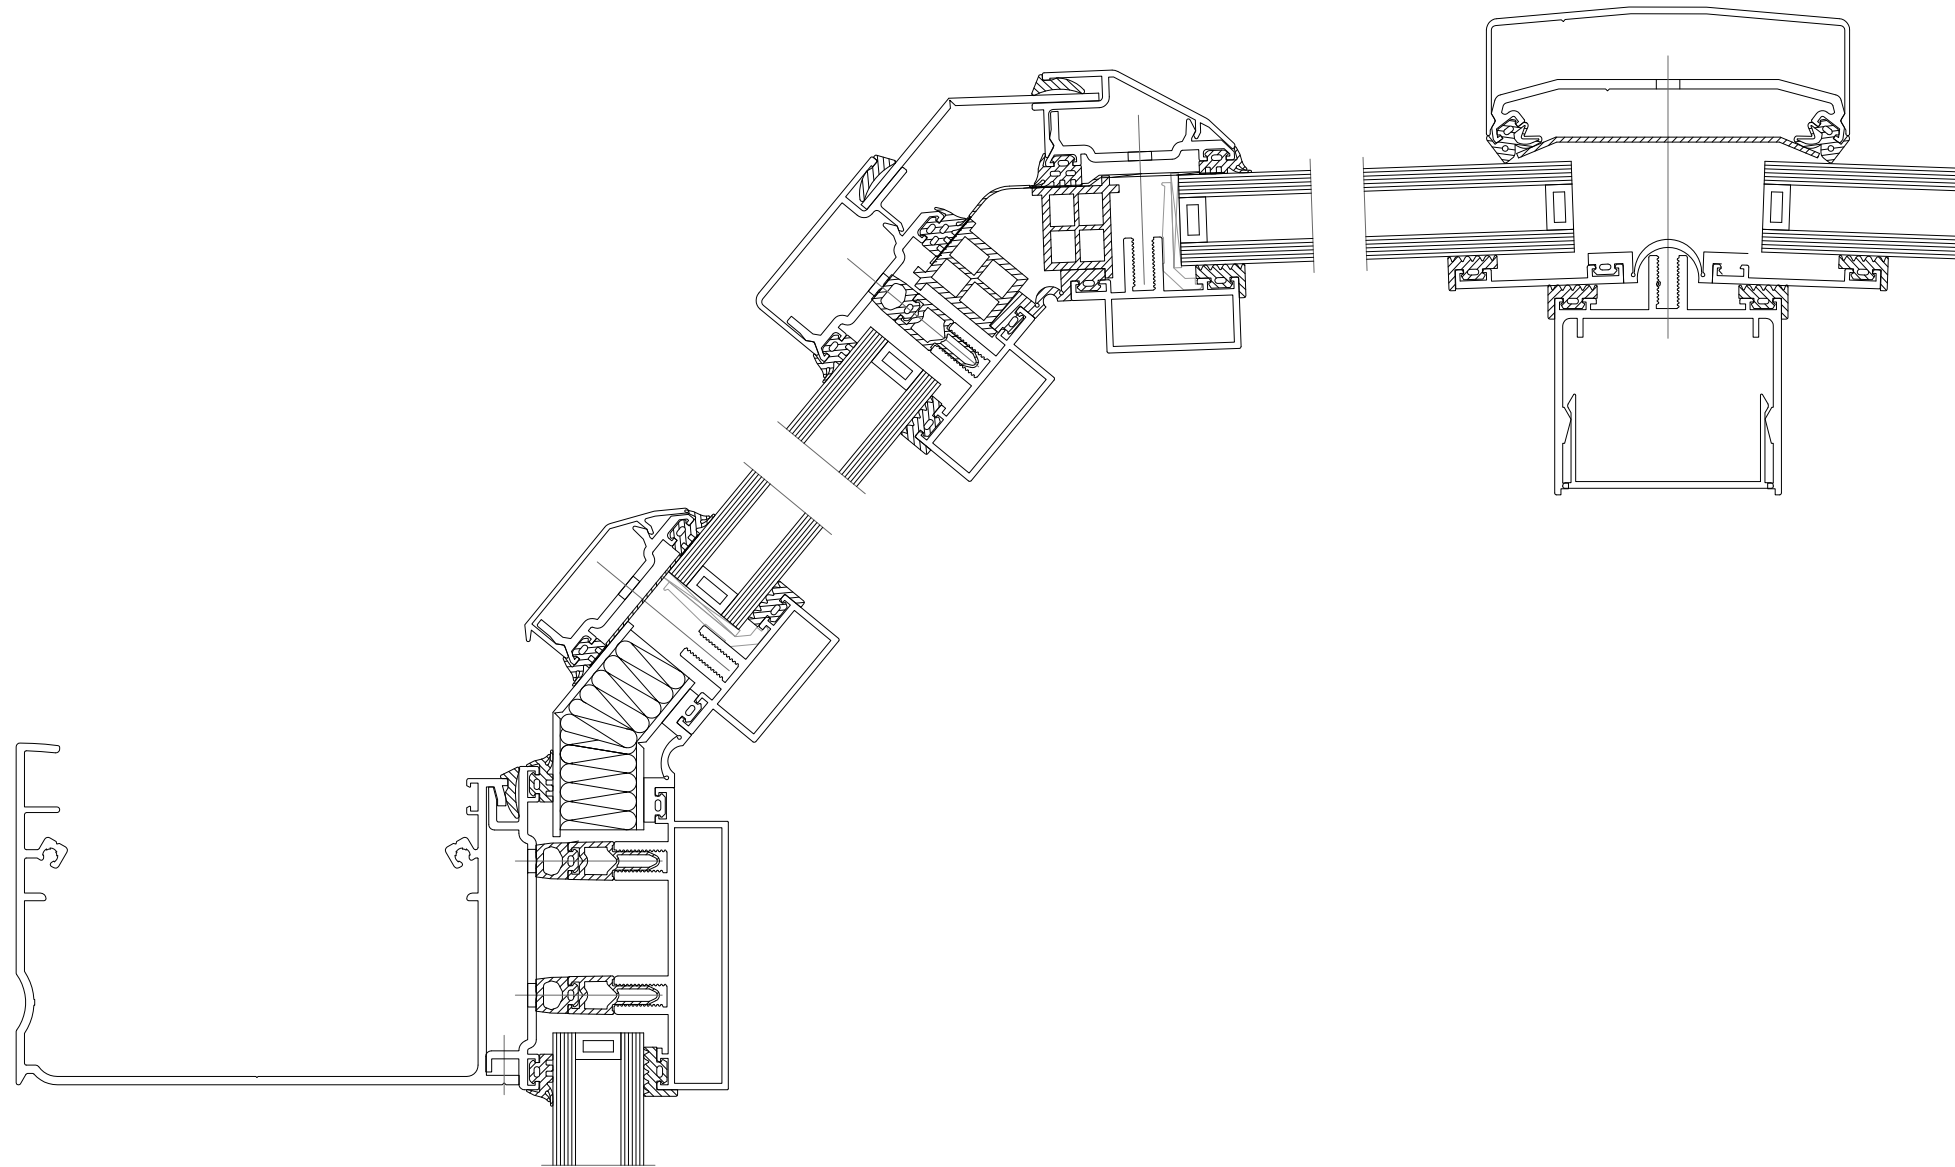

DEFINITIEF ONTWERP

Projectnaam:
Studentenstudio's Burgdorffer
Projectnummer: SST1 Fase: DO

Tekeningnaam:
Detail dak vliesgevel
Omschrijving:
Detail dak vliesgevel

Datum:		Schaal:
18-04-2011	c	1:2
a	d	Formaat:
b	e	A3

Opdrachtgever:
Hogeschool Rotterdam