


DWH

20 juni 2011

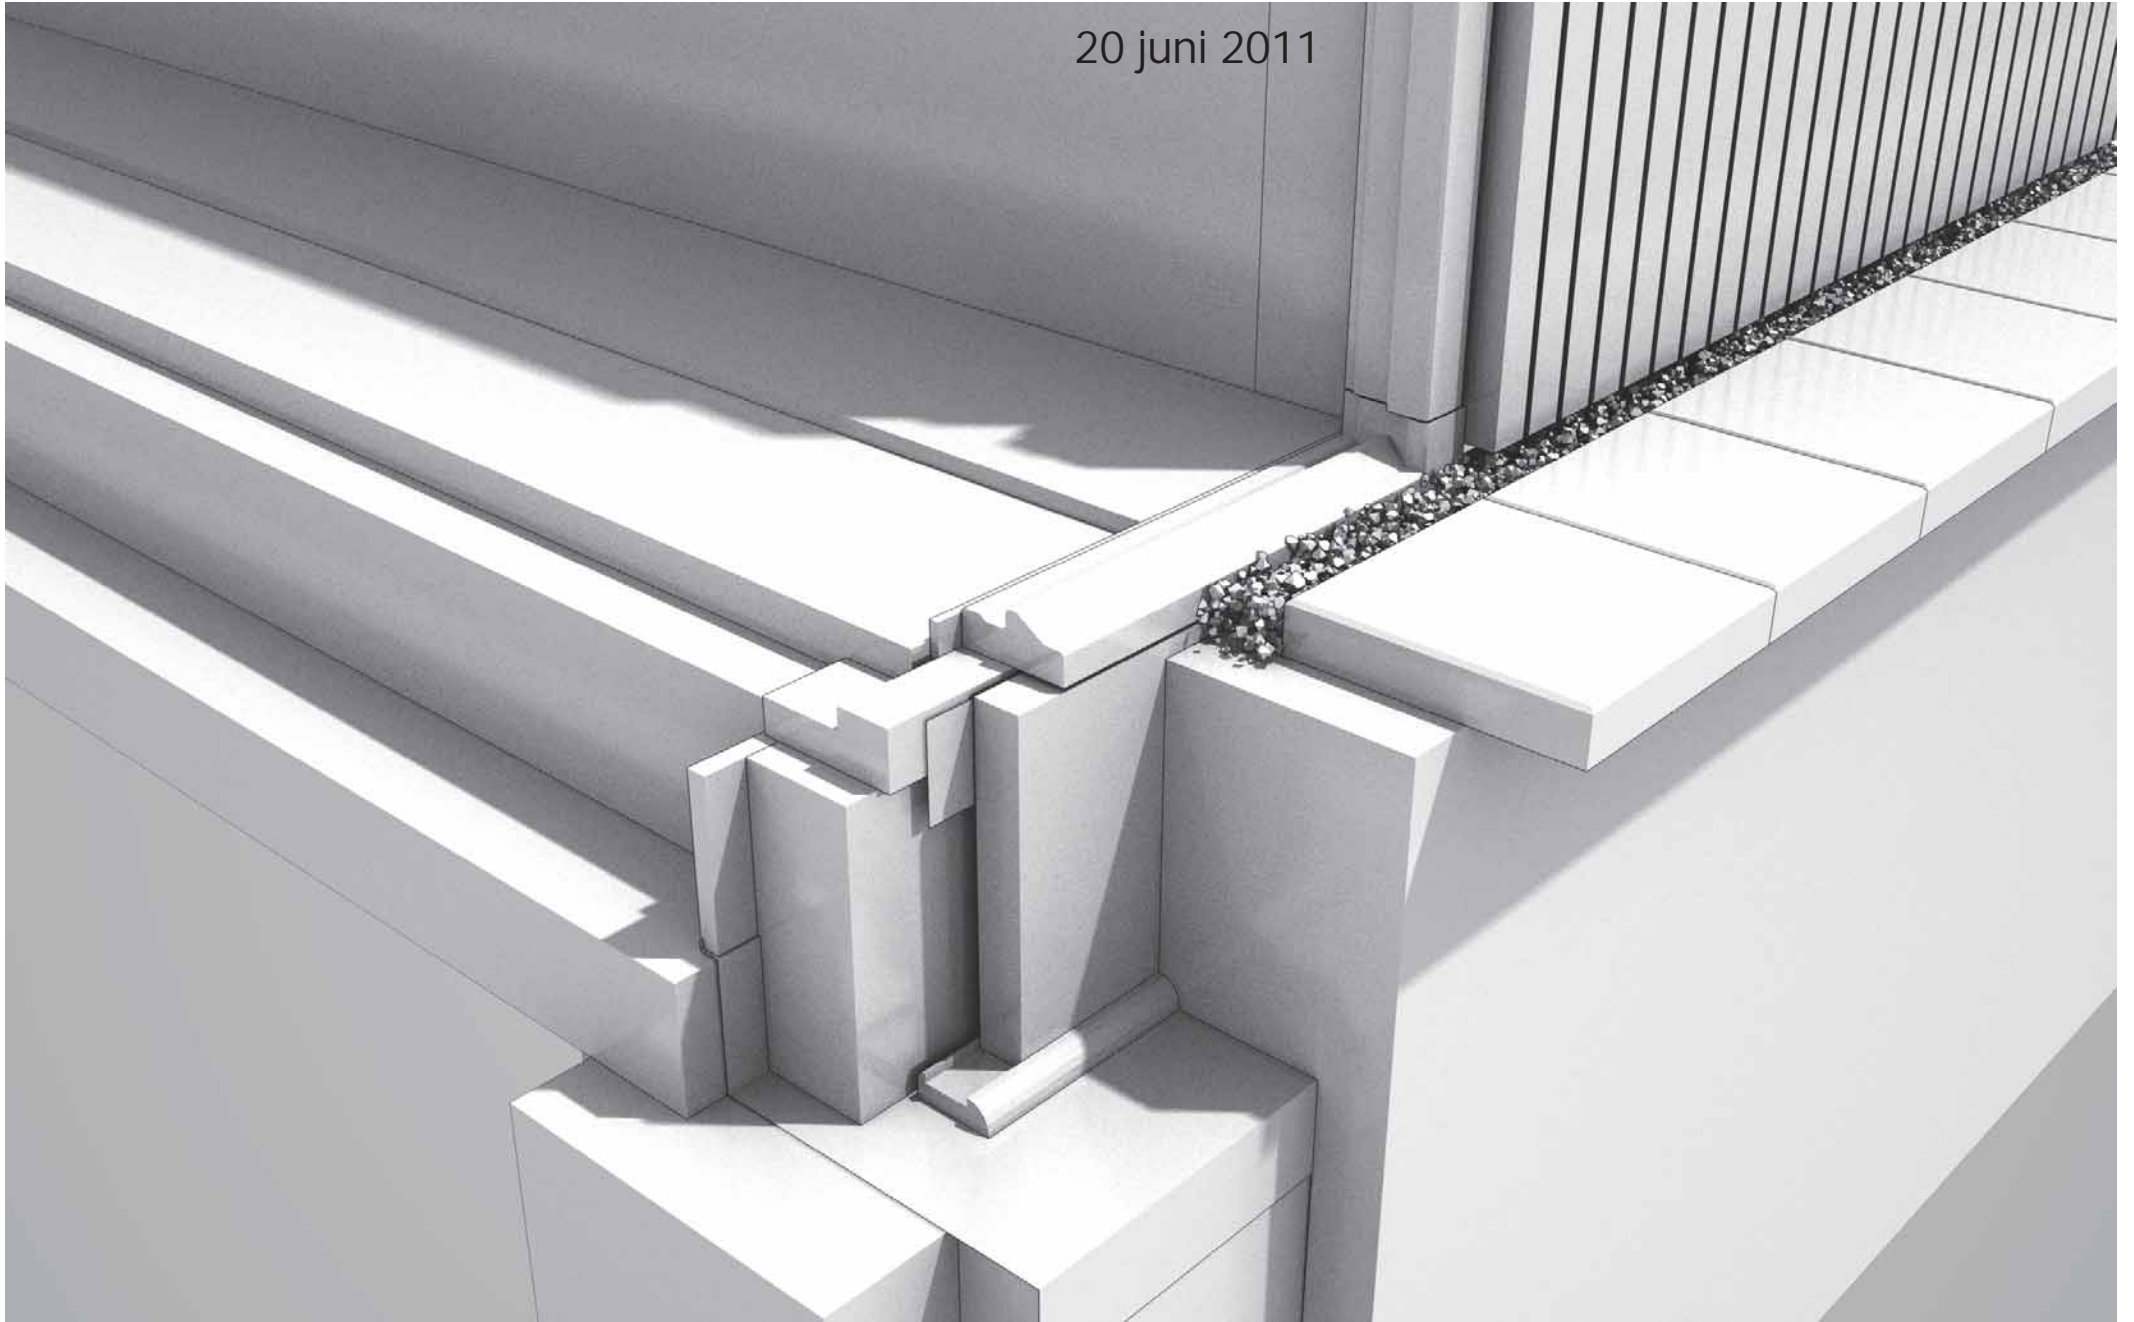

Carel Weber - 0822436

11911 + P



10755 + P

6000 + P

3000 + P

peil = 0

Detail 06

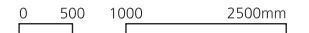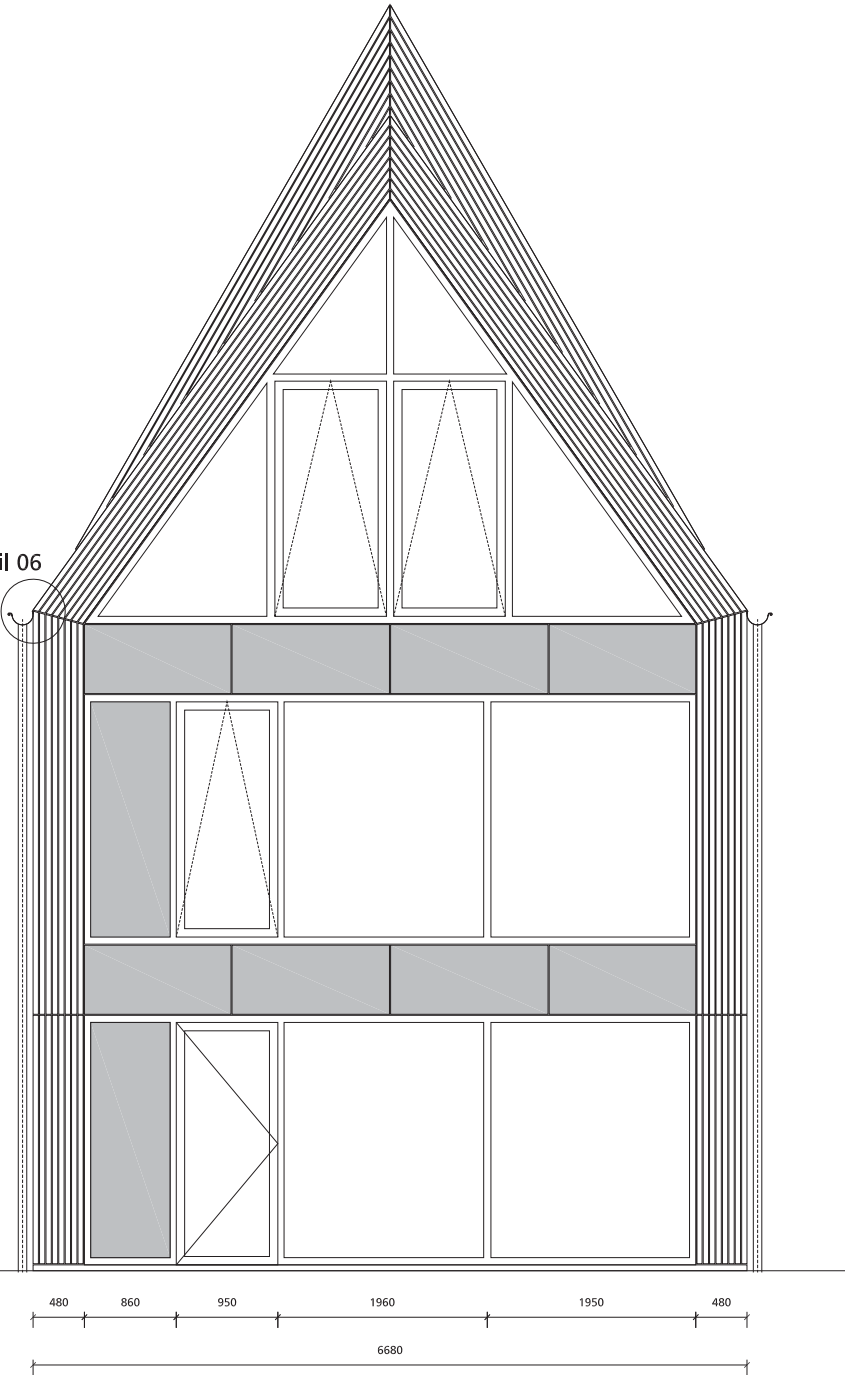

DEFINITIEF

Projectnaam:

DWH

Projectnummer:

0822436

Fase:

Tekeningnaam:

0822436-DWH-voorgevel

Omschrijving:

aanzicht zuidwest
voorgevel

Datum:

23-05-2011

a 19-06-2011

c

d

e

Schaal:

1:50

Formaat:

A3

Opdrachtgever:

HRo Bouwkunde

Carel Weber

0822436




11911 + P

10755 + P

6000 + P

3000 + P

peil = 0

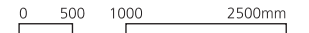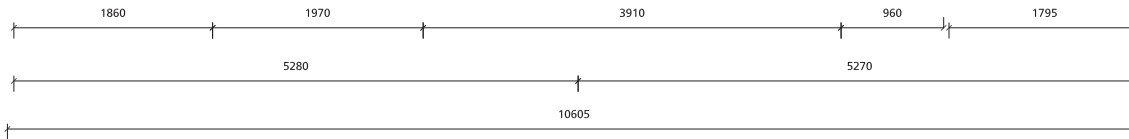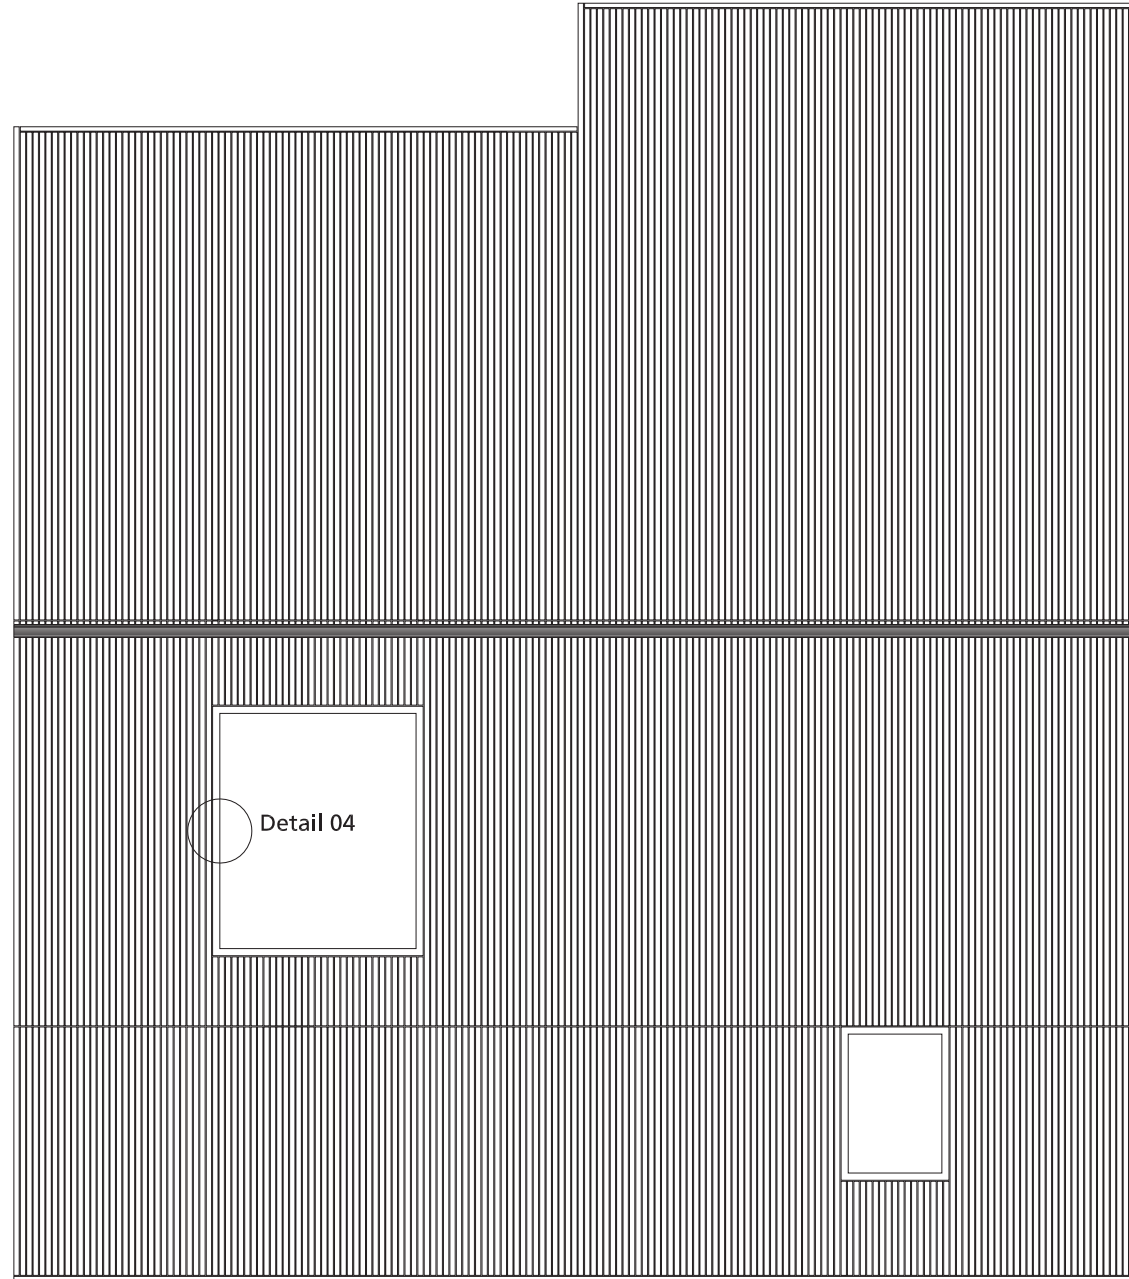

DEFINITIEF

Projectnaam:

DWH

Projectnummer:
0822436

Fase:

Tekeningnaam:
0822436-DWH-zijgevel02

Omschrijving:
aanzicht zuidoost
zijgevel

Datum:
23-05-2011
a 19-06-2011

c

d

e

Schaal:
1:50
Formaat:
A3



Opdrachtgever:

HRO Bouwkunde

Carel Weber


0822436

11911 + P

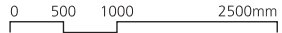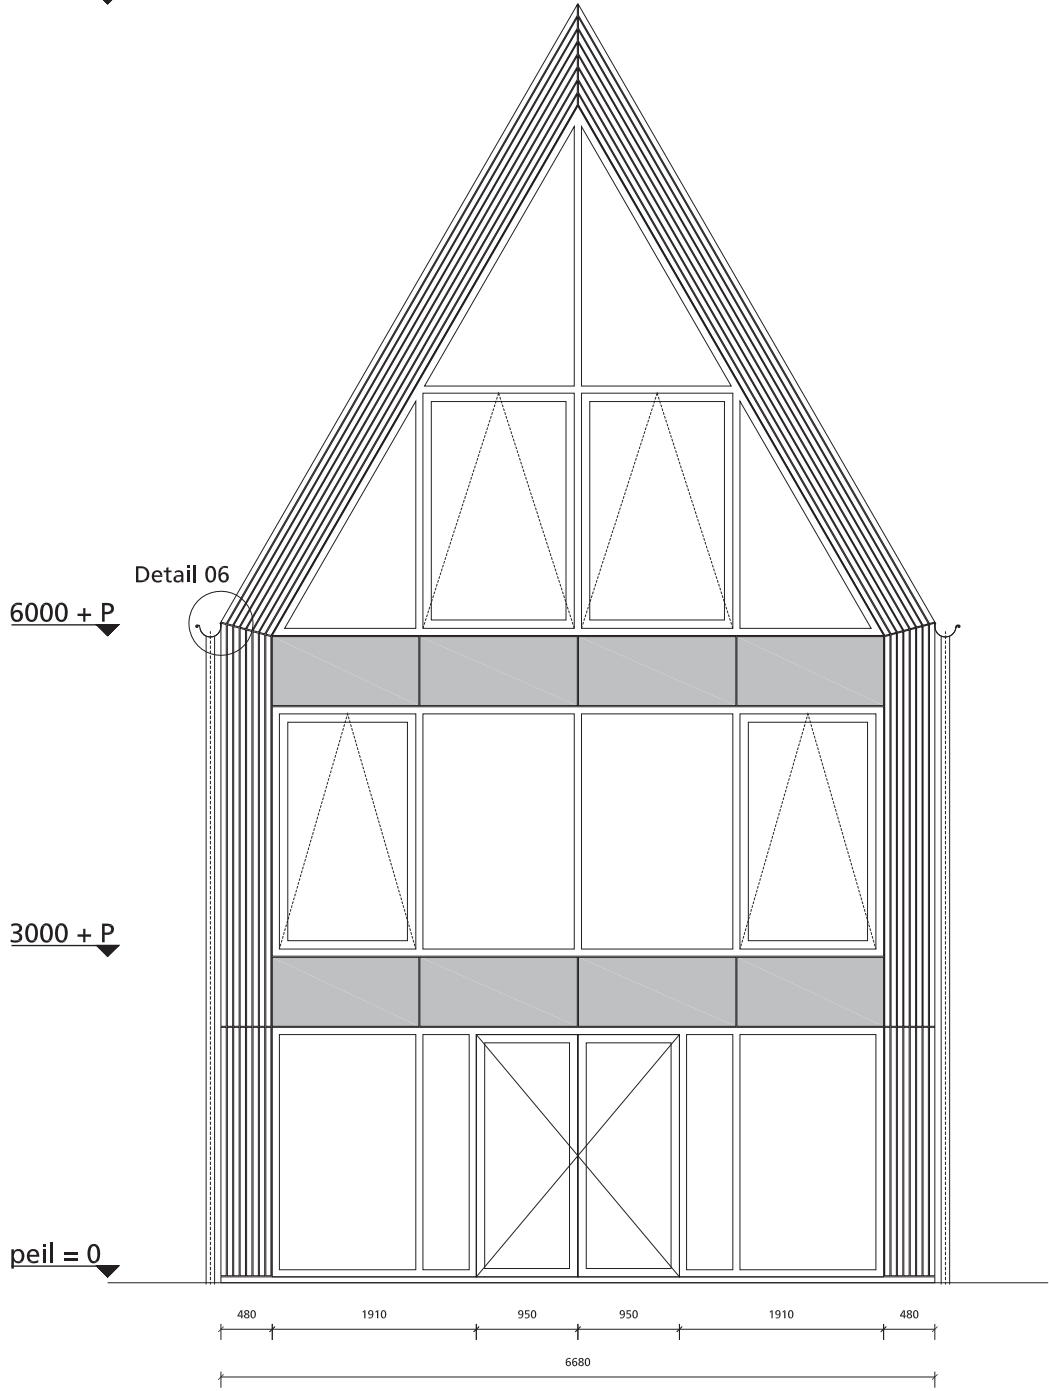

DEFINITIEF

Projectnaam:
DWH
 Projectnummer: **0822436** Fase:
 Tekeningsnaam:
0822436-DWH-achtergevel
 Omschrijving:
**aanzicht noordoost
 achtergevel**
 Datum: 23-05-2011 c Schaal: 1:50
 a 19-06-2011 d Formaat: A3
 b e
 Opdrachtgever:
HRo Bouwkunde
 Carel Weber 0822436

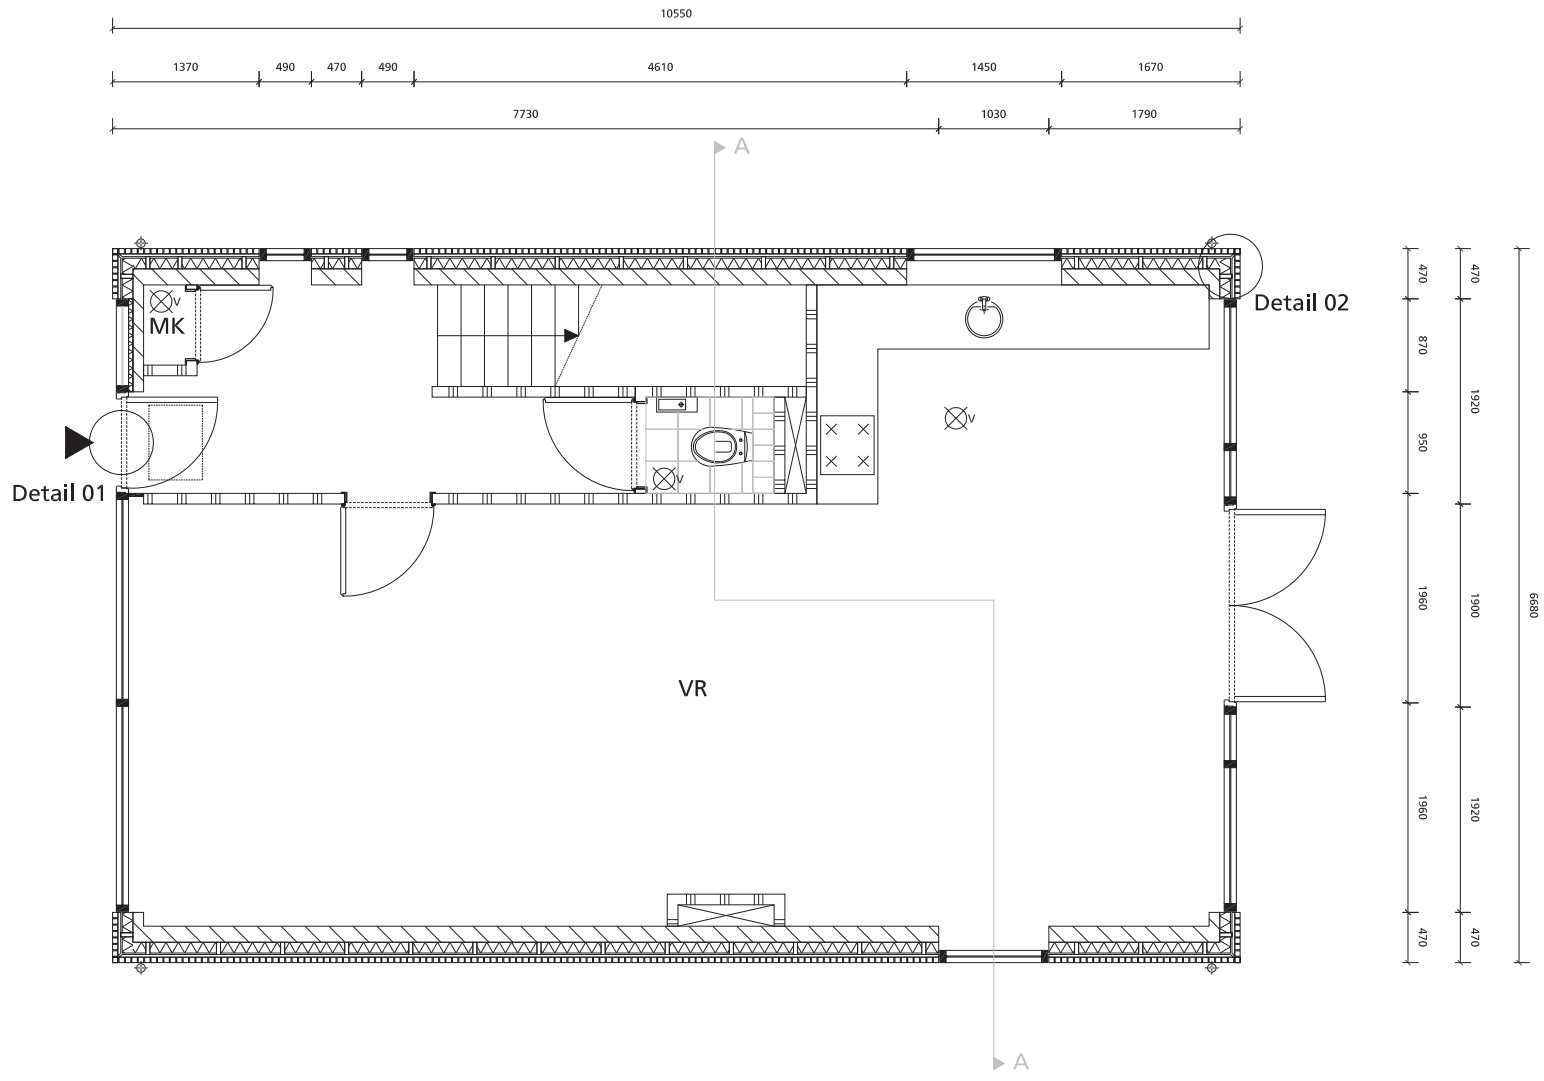

DEFINITIEF

Projectnaam:
DWH

Projectnummer: Fase:
0822436



Tekeningnaam:
0822436-DWH-PG00

Omschrijving:
**plattegrond
 begane grond**

Datum: 14-05-2011 c Schaal: 1:50
 a 23-05-2011 d Formaat: A3
 b 19-06-2011 e

Opdrachtgever:
HRO Bouwkunde

Carel Weber 0822436

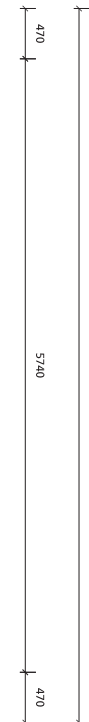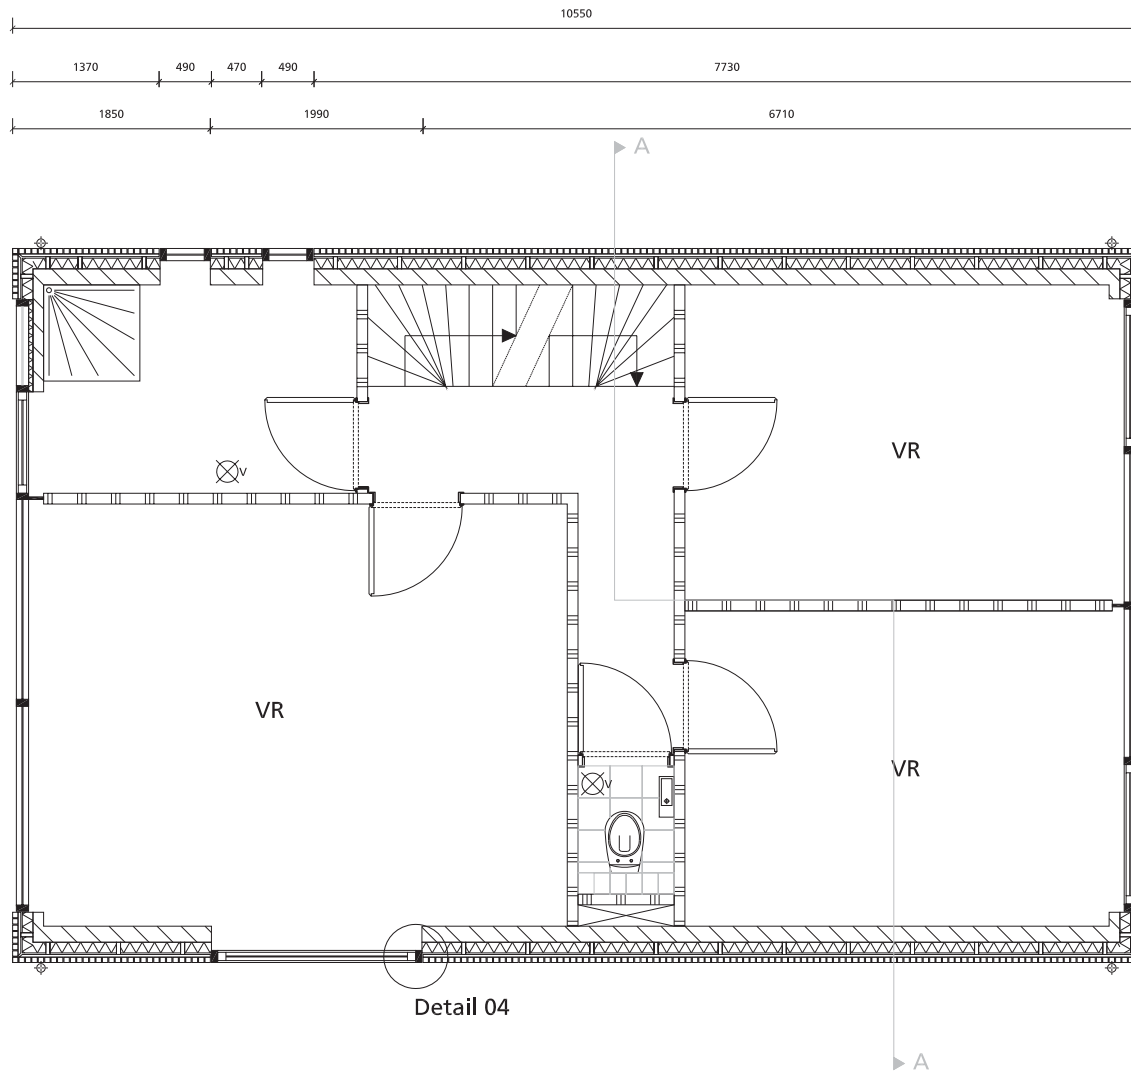

0 500 1000 2500mm



DEFINITIEF

Projectnaam:
DWH
 Projectnummer:
0822436

Fase:

Tekeningnaam:
0822436-DWH-PG01

Omschrijving:
plattgrond
1e verdieping

Datum:
 14-05-2011
 a 23-05-2011
 b 19-06-2011

c
 d
 e


Schaal:
 1:50
 Formaat:
 A3

Opdrachtgever:

HRO Bouwkunde

Carel Weber

0822436

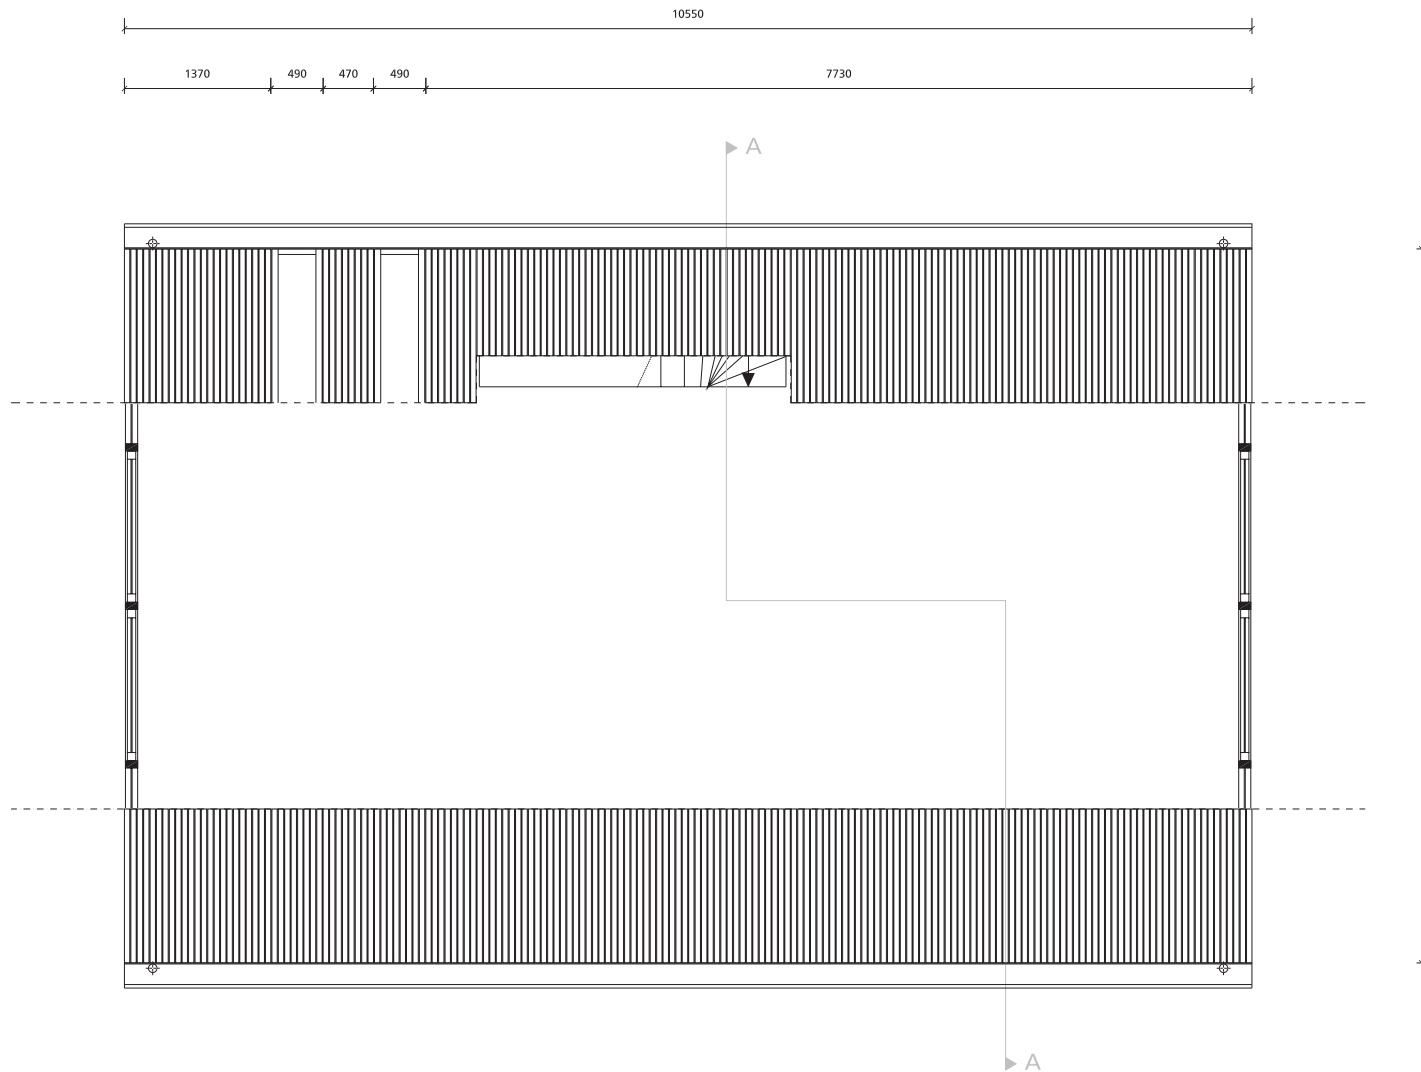

DEFINITIEF

Projectnaam:
DWH
 Projectnummer:
0822436

Fase:

Tekeningnaam:
0822436-DWH-PG02

Omschrijving:
plattegrond
2e verdieping

Datum:
 14-05-2011
 a 23-05-2011
 b 19-06-2011

c
 d
 e

Schaal:
 1:50
 Formaat:
 A3


Opdrachtgever:
HRO Bouwkunde

Carel Weber

0822436

11911 +P

10755 +P

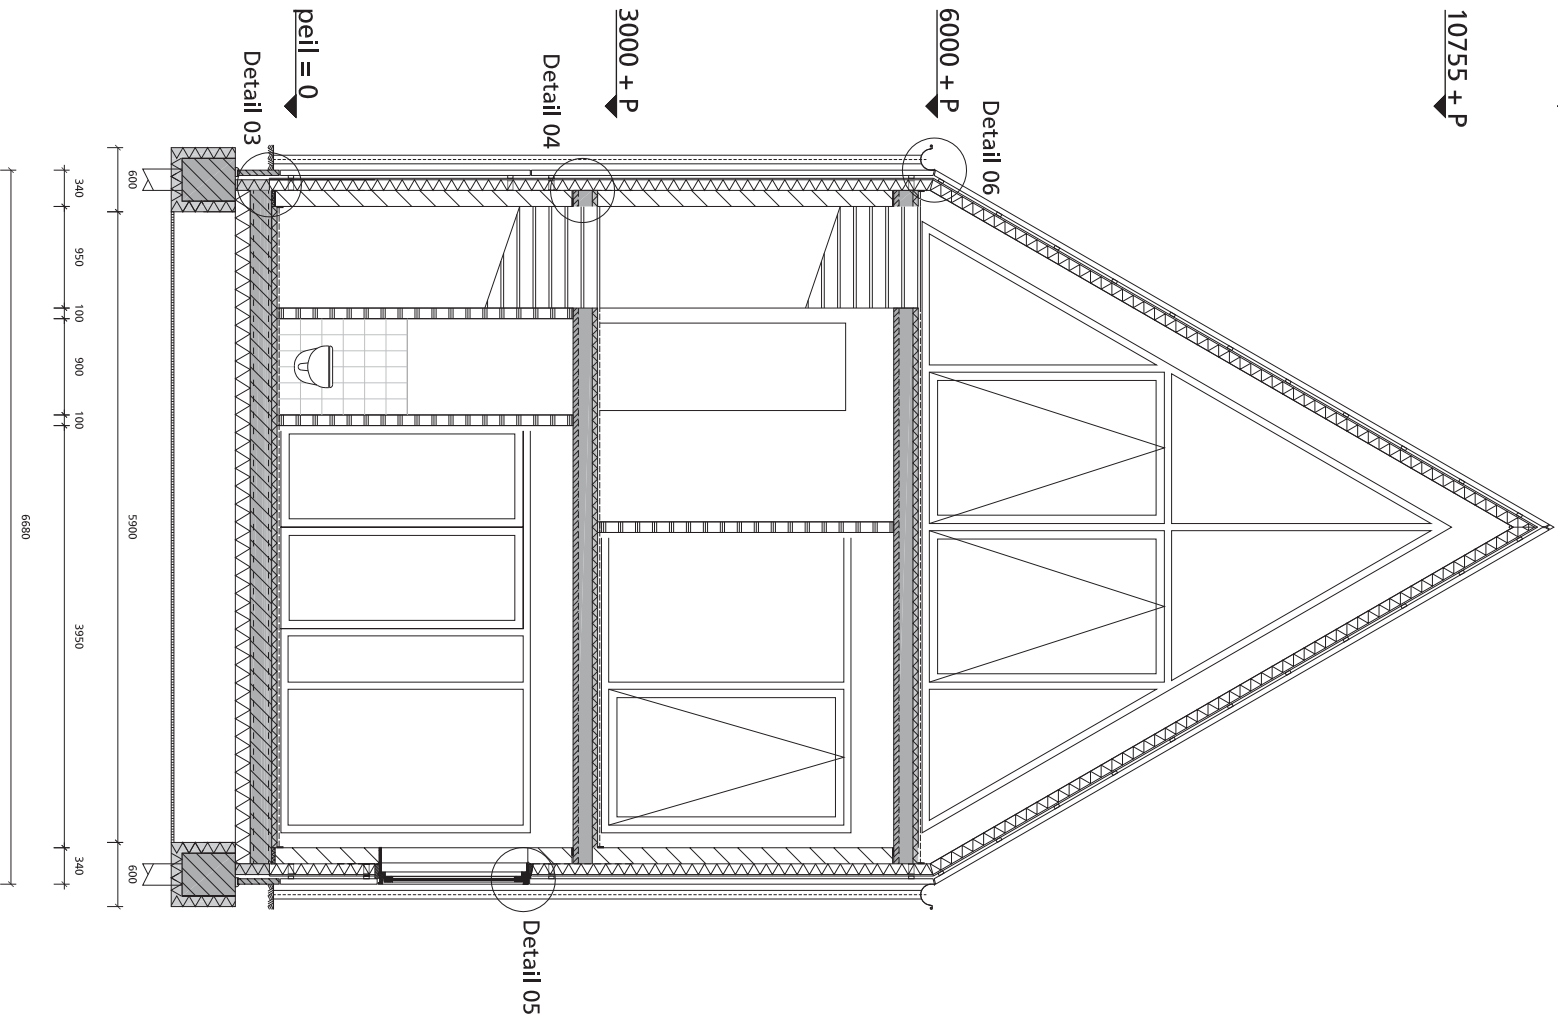

Detail 05

Detail 06

3000 + P

Detail 04

Detail 03

peil = 0



DEFINITIEF

Projectnaam:

DWH

Projectnummer: Fase:

0822436

Tekeningnaam: 0822436-DWH-DSN-AA

Omschrijving:

doorsnede

A-A

Datum: 19-06-2011

a

b

Schaal: 1:50


Formaat: A3

Opdrachtgever:

HRO BouwKunde

Carrel Weber

0822436

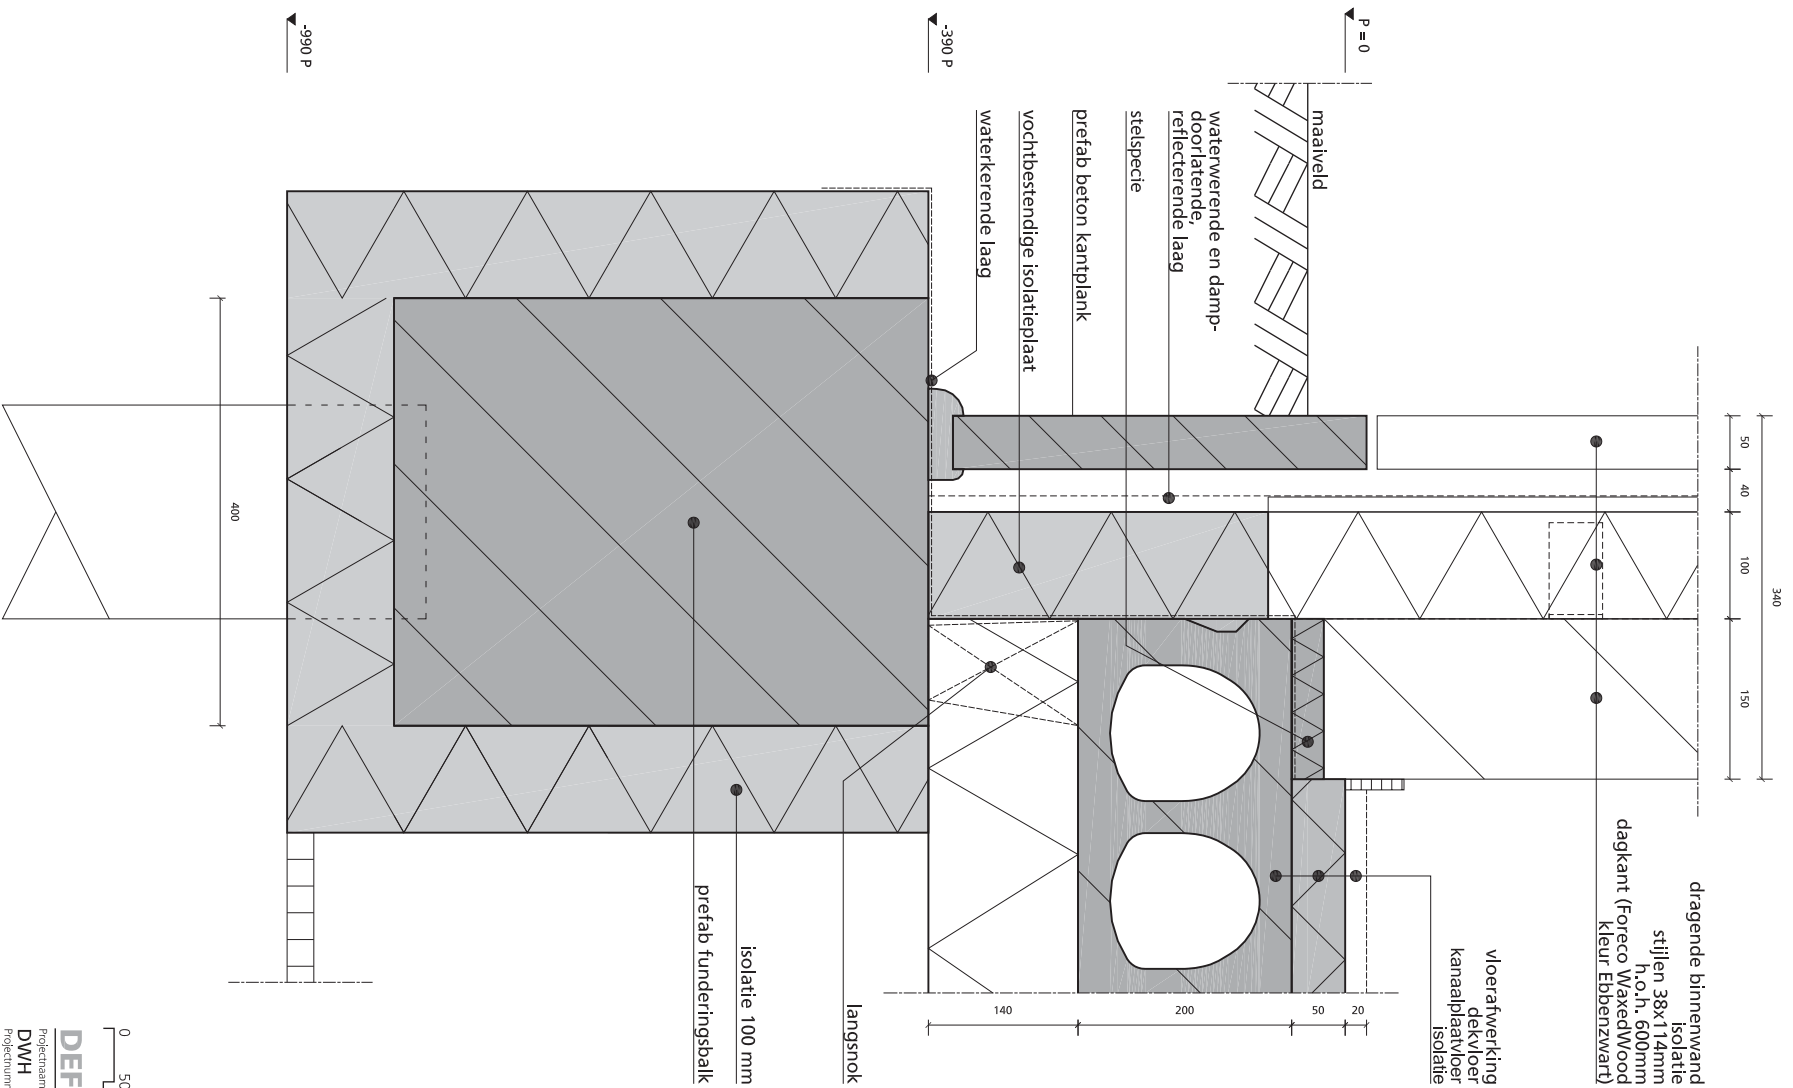

DEFINITIEF

Projectnaam: **DWH**
 Projectnummer: Fase:
0822436


Tekeningnaam: **0822436-DWH-DT02-Fundering**

Omschrijving:

detail 02
fundering dragende muur

Datum:	28-05-2011	Schaal:	1:5
a:	19-06-2011	d:	Formaat:
b:		e:	A3

Opdrachtgever: **HRO Bouwkunde**
 Carel Weber

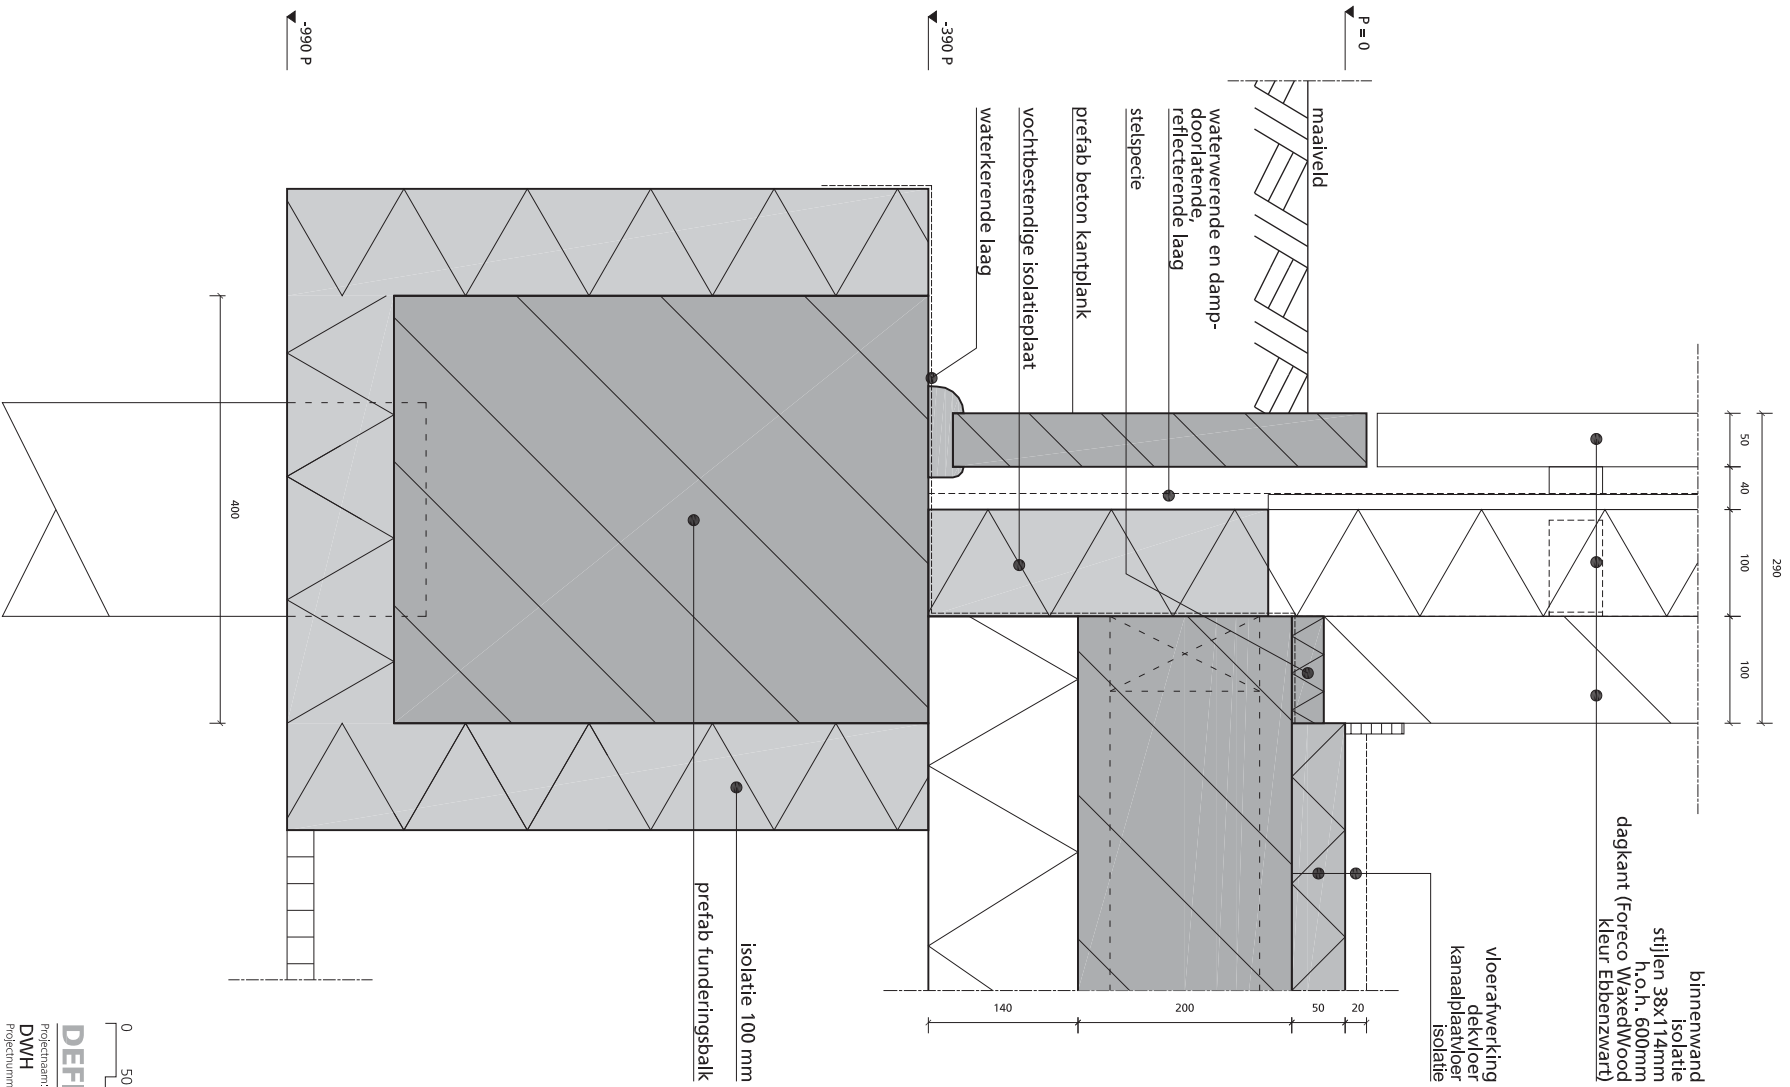

DEFINITIEF

Projectnaam:
DWH
 Projectnummer:
0822436

Tekeningnaam:
0822436-DWH-DT03-Fundering

Omschrijving:

detail 03


Fundering niet dragende muur

Datum: 28-05-2011
 a 19-06-2011
 b

Schaal: 1:5
 Formaat: A3

Opdrachtgever:
HRO Bouwkunde

Carrel Weber 0822436

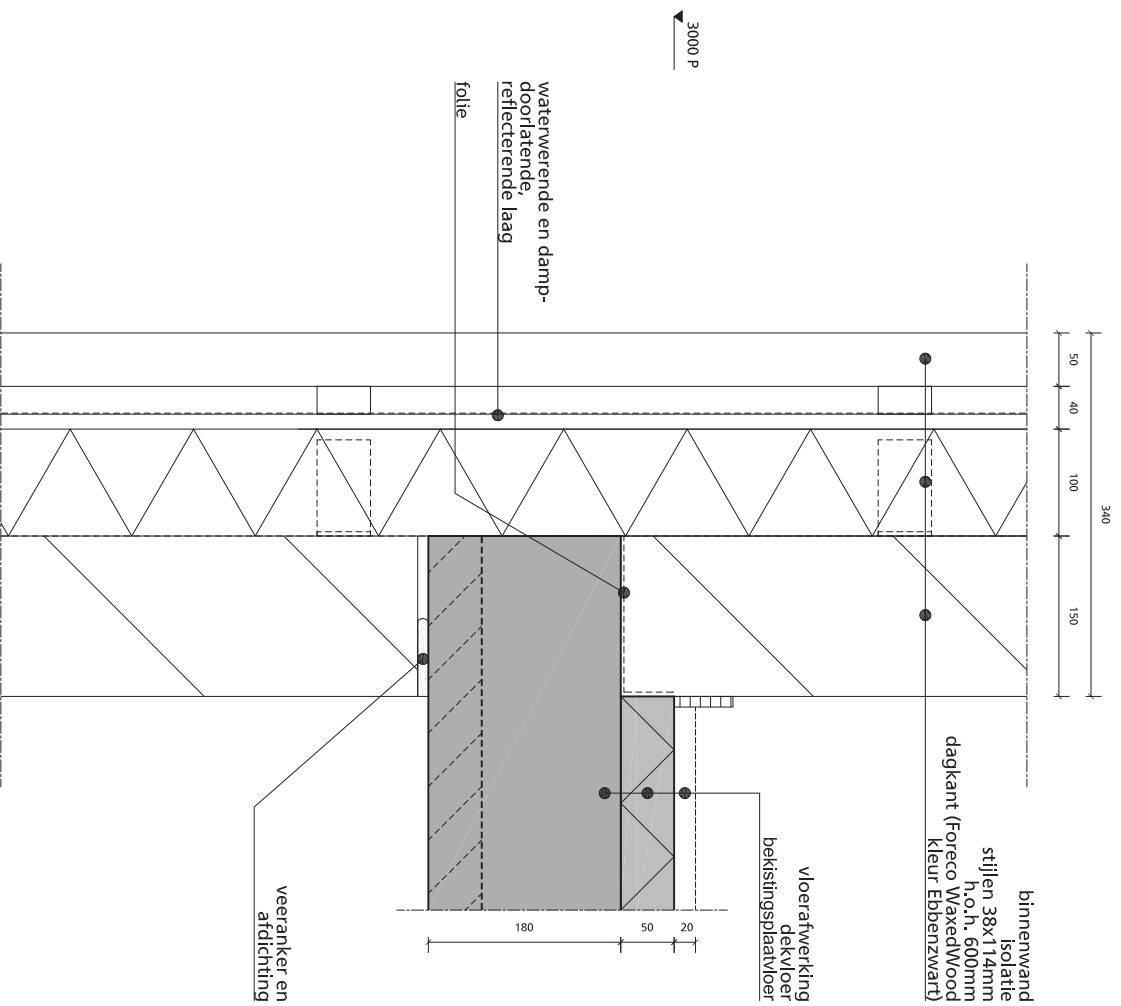

DEFINITIEF

Projectnaam:
DWH
 Projectnummer:
0822436

Fase:

Tekeningnaam:
0822436-DWH-DT04-verdiepingsvloer

Omschrijving:

detail 04

verdiepingsvloer



Datum:	29-05-2011	Schaak:	115
a:	19-06-2011	d:	
b:		e:	A3

Opdrachtgever:

HRO BouwKunde

Carrel Weber

0822436

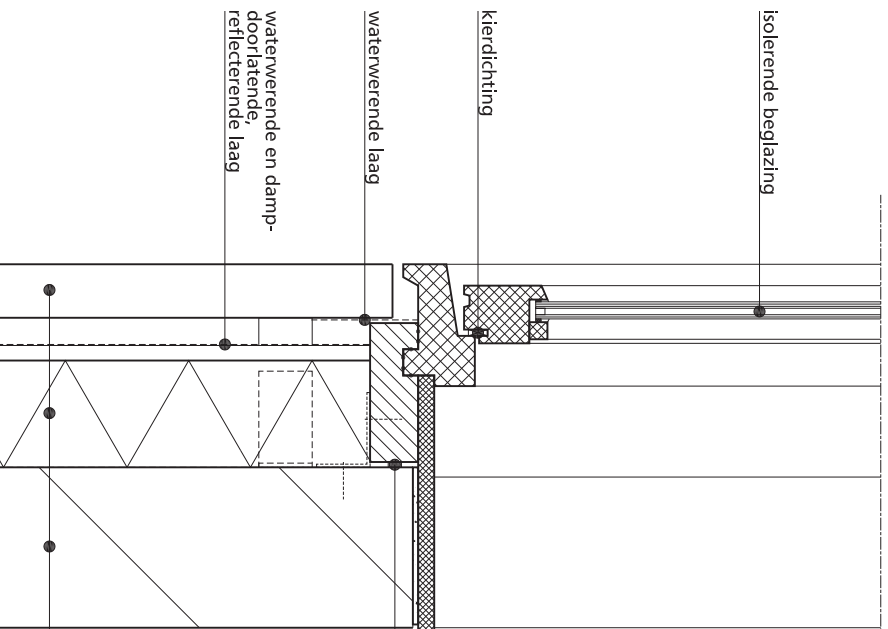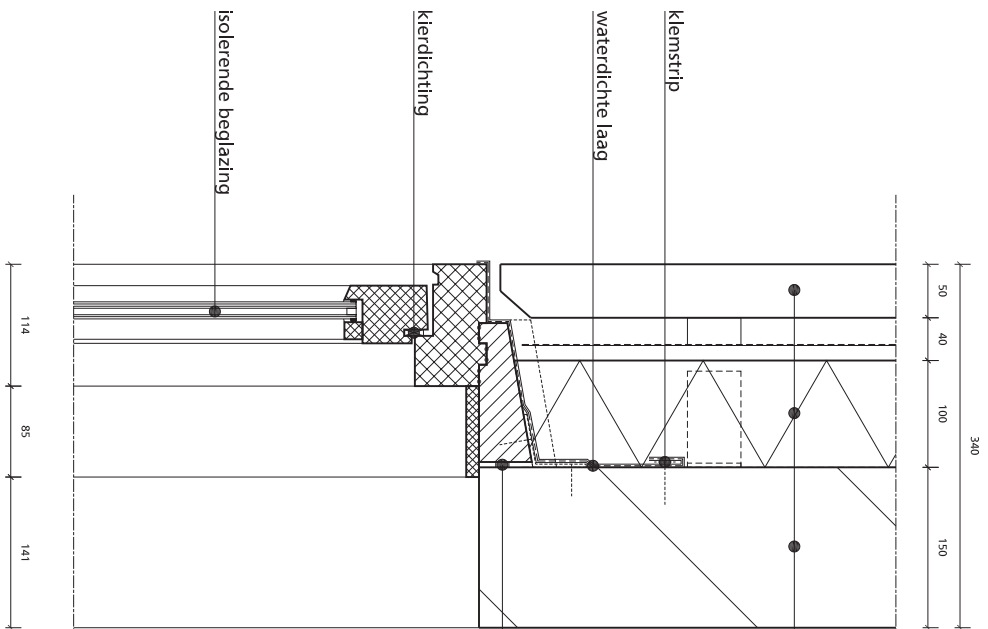



binnenwand
isolatie
stijlen 38x114mm
h.o.h. 600mm
dagkant (Foreco WaxedWood
Kleur Ebbenzwart)

naaddichting

binnenwand
isolatie
stijlen 38x114mm
h.o.h. 600mm
dagkant (Foreco WaxedWood
Kleur Ebbenzwart)

naaddichting

kierdichting

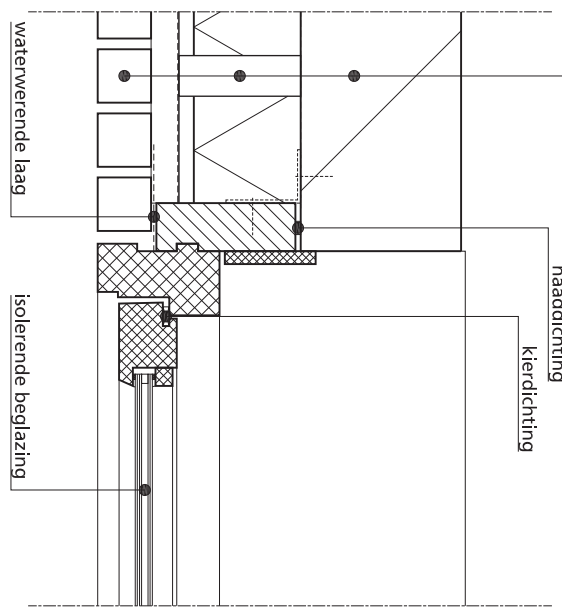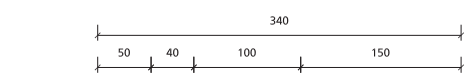

DEFINITIEF


Projectnaam: DWH
Projectnummer: 0822436
Fase:

Tekeningnaam: 0822436-DWH-DT05-kozijn

Omschrijving: detail 05
Kozijn

Datum:	05-06-2011	c	Schaal:	1:5
a	19-06-2011	d	Formaat:	A3
b		e		

Opdrachtgever: HRO Bouwkunde
Carrel Weber

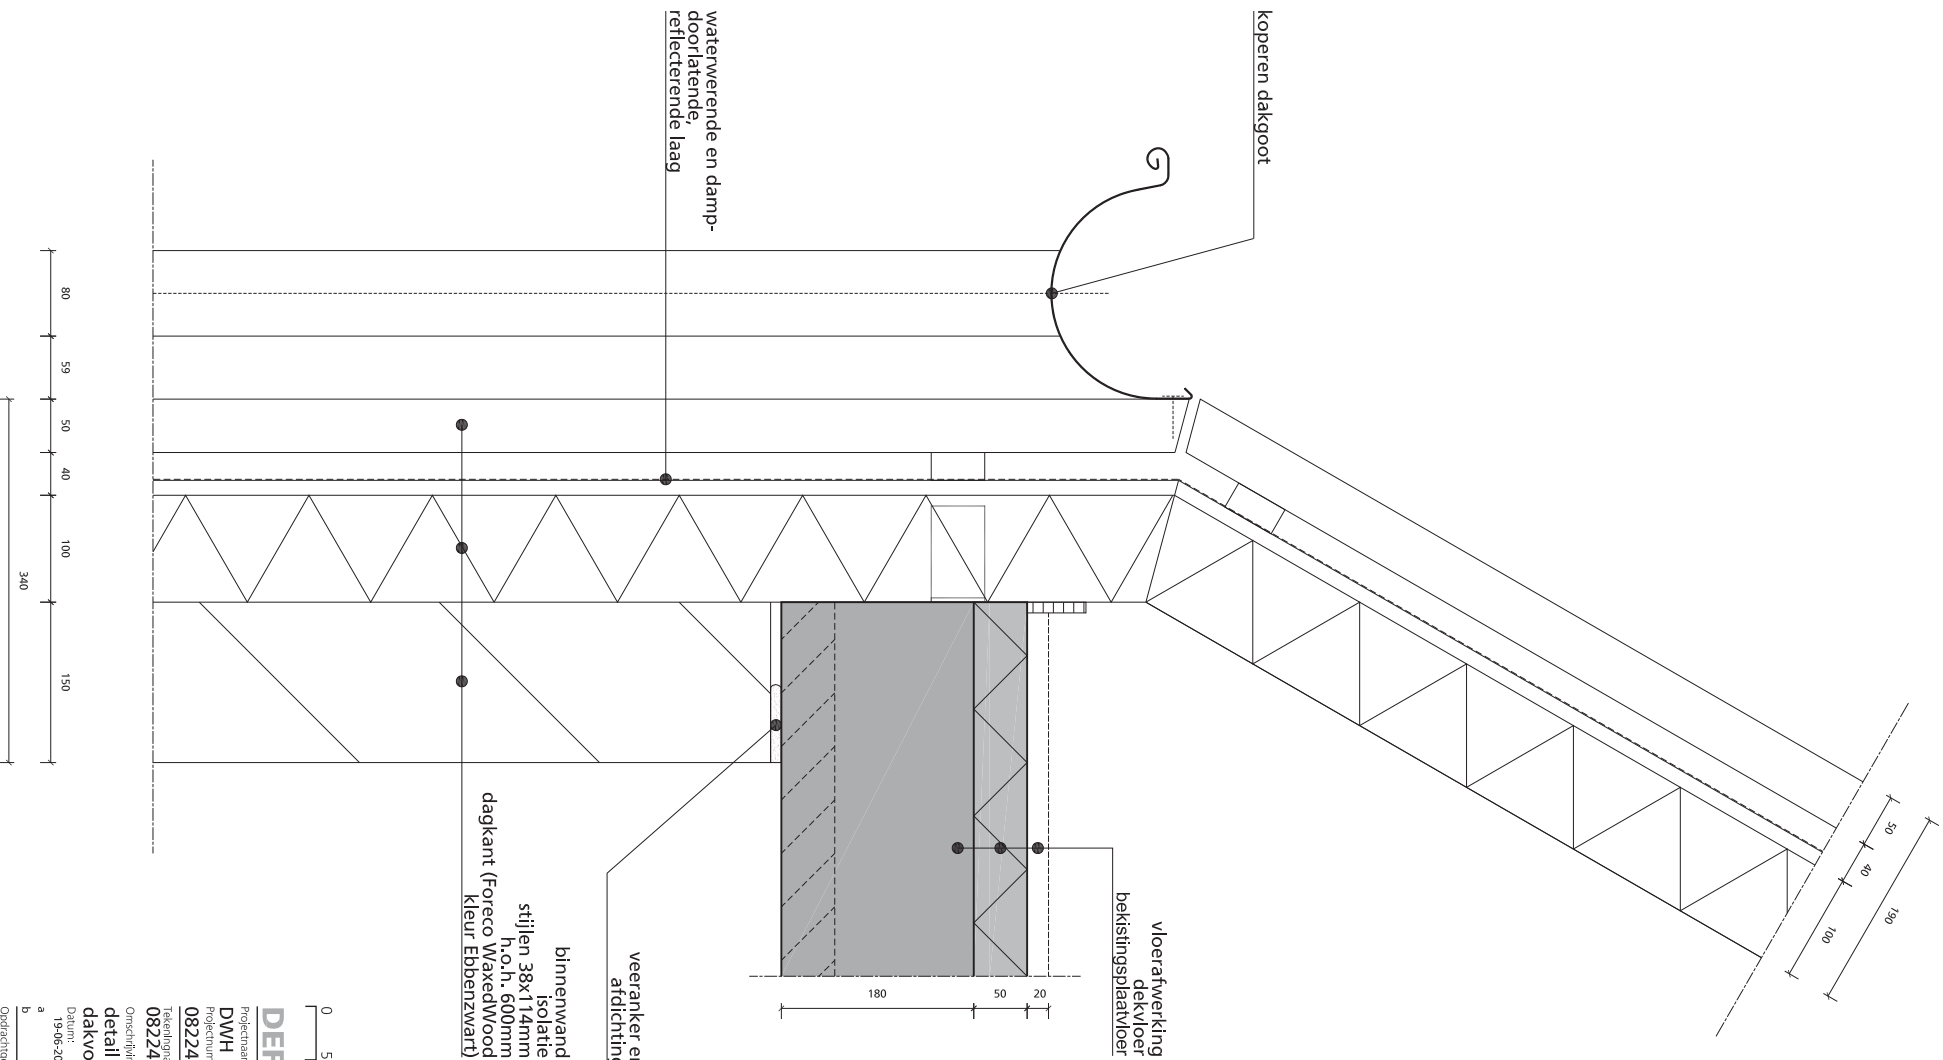

DEFINITIEF

Projectnaam: **DWH**
 Projectnummer: **0822436**
 Fase:

Tekeningnaam: **0822436-DWH-DT06-dakvoet**

Omschrijving:


detail 06 dakvoet

a	b	c	d	e
Datum: 19-06-2011				
Schaal: 1:5				
Formaat: A3				

Opdrachtgever: **HRO BouwKunde**

Carrel Weber


0822436

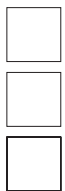


Foreco WaxedWood, kleur Ebbenzwart
50 x 50 mm



Binnenwanden 100 mm, kalkzandsteen

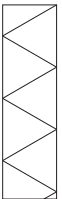

Isolatie 100 mm, steenwol

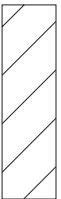


Wanden 100 of 150 mm, beton




HWA 80 mm, koper



Mechanische ventilatie

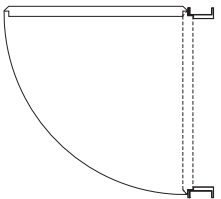

Binnendeur

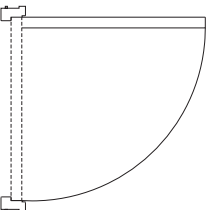

Buitendeur

DEFINITIEF

Projectnaam:

DWH

Projectnummer:

0822436

Fase:

Tekeningnaam:
0822436-DWH-RENVOOI

Onschrijving:

renvooi

Datum:

19-06-2011

Schaal:

	a	b	c	d	e	
Formaat:						A4

Opdrachtgever:

HRO Bouwkunde

Carel Weber

0822436